

### LEGENDE BESTAND


|  |  |  |                    |  |   |
|--|--|--|--------------------|--|---|
|  | Grenze (genau / ungenau)               |  | Schachtdeckel      |  | Verkehrsschild                          |
|  | Gebäude                                |  | Rohrein- / auslauf |  | Hinweistafel                            |
|  | Überdachung                            |  | Unterflurhydrant   |  | Ampel                                   |
|  | Mauer                                  |  | Oberflurhydrant    |  | Kilometerstein                          |
|  | Zaun                                   |  | Wasserschieber     |  | Stationszeichen                         |
|  | Geländer, Leitplanke                   |  | Gasschieber        |  | Briefkasten                             |
|  | Böschung                               |  | Markerzeichen      |  | Uhr                                     |
|  | Gebüschrinnschneise, Vegetationsgrenze |  | Schilderpfahl      |  | Parkschinautomat                        |
|  | Birco-Rinne                            |  | Lampe              |  | Müllbox                                 |
|  | Leitung unterirdisch                   |  | Schaltkasten       |  | Bahnsignal                              |
|  | Leitung oberirdisch                    |  | Telefonzelle       |  | Laub-, Nadelgehölz (in Verkehrsflächen) |
|  | A Abwasser                             |  | Brunnen            |  | Grünland (Krone maßstäblich)            |
|  | E Elektrizität                         |  | Pegel              |  | Baum (Krone maßstäblich)                |
|  | F Fernmeldg.                           |  | Holzpost           |  | Baum (Krone maßstäblich)                |
|  | FW Feuerlöschg.                        |  | Betonmast          |  | Busch                                   |
|  | FW Feuerlöschg.                        |  | Stahlrohrmast      |  | Kleingarten                             |
|  | G Gas                                  |  | Stahlrohrmast      |  | Schienenstoß                            |
|  | H Heizung                              |  | Doppelmast         |  |   |
|  |  |  | Fahnenmast         |  |   |
|  |  |  | Straßenbahnmast    |  |   |

### LEGENDE PLANUNG

|  |   |  |                                   |
|--|---|--|-----------------------------------|
|  | Fahrbahn (Asphalt)                            |  | Gehweg (Platten 20 x 30)          |
|  | Sperfläche Straße / Sicherheitsstreifen Rad   |  | Pflaster Einmündung               |
|  | Parkplatz (Platten 20 x 30)                   |  | Baumstandort                      |
|  | Ladezone (Platten 20 x 30)                    |  | Grünfläche                        |
|  | Schutzstreifen (Asphalt, teilw. Rot markiert) |  | Haltestelle (Bahnsteig)           |
|  | Einmündungsbereich Straße (Pflaster)          |  | Besonderer Bahnkörper             |
|  | Baunebenflächen während der Bauzeit           |  | Leitsystem / Aufwindstreifen      |
|  | Rinnenplatte                                  |  | Abzweigfeld / Aufwindstreifen     |
|  | Planfeststellungsgrenze                       |  | Kontraststreifen                  |
|  | Baumpflanzung                                 |  | Baumpflanzung (sonstige Maßstäbe) |

### LEGENDE Topographie

|  |                                    |  |                            |
|--|------------------------------------|--|----------------------------|
|  | Haltestellenschild                 |  | Schallschrank              |
|  | DFI                                |  | Geländer/Spritzschutz      |
|  | Fahrausweissautomat                |  | LSA-Mast                   |
|  | Abbleimer                          |  | Anlehnbügel/Fahrradständer |
|  | Markierung Planung (nachrichtlich) |  | Fahrleitungsmast neu       |

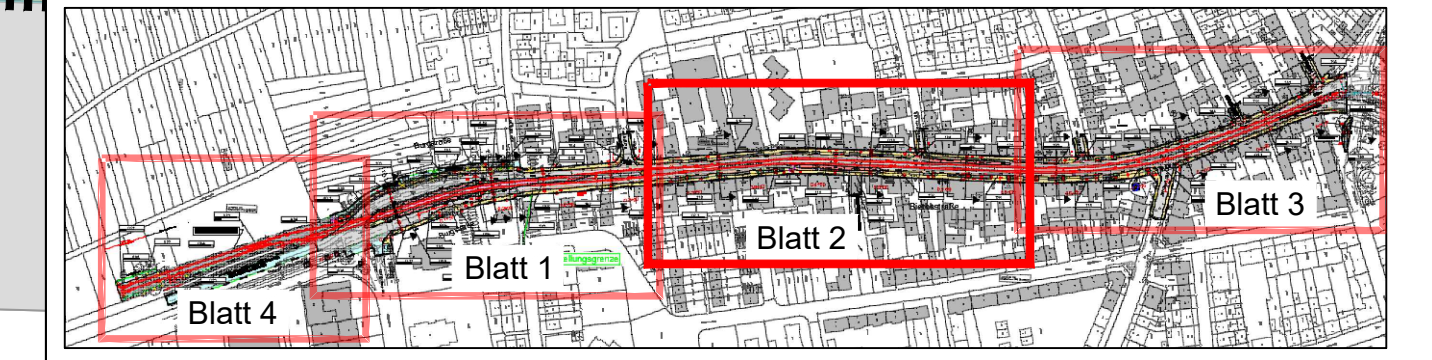

### Antrag auf Planfeststellung gemäß PBefG § 28

|  |   |  |
|--|---|--|
| <b>Auftraggeber</b><br>HSB Heidelberger Straßen- und Bergbahn GmbH | Heidelberger Straßen- und Bergbahn GmbH<br>Kurfürsten-Anlage 42-60<br>69115 Heidelberg<br>Tel.: 06221/513-4 | Anlage: 4<br>Blätter: 4 Blatt: 2   |
| <b>Ersteller</b><br>rmv  | Rhein-Neckar-Verkehr GmbH<br>Möhlstraße 27<br>69115 Mannheim<br>Tel.: 0621/4465-0                           | Plan-Nr.:<br>bepr. Datum Name<br>bepr. 23.07.21 YAME<br>gepr. 23.07.21 SNSR<br>gepr. 23.07.21 OLAR |
| <b>Bearbeitet im Auftrag der Rhein-Neckar-Verkehr-GmbH</b>         | Ramboll Deutschland GmbH<br>Zur Gledierei 19-27<br>76227 Karlsruhe<br>Tel.: 0721/941888-0                   |  |
| <b>RAMBOLL</b>   | EILING Ingenieure GmbH<br>Ringsstraße 19b<br>69115 Heidelberg<br>Tel.: 06221/656310                         |  |
| <b>Karlsruhe, den 23.07.2021</b>                                   | gepr. I. V. A. Nerckauer  |  |

Maßstab: 1:250  
Größe: 1350 x 594 mm  
Erstellt für: [ ] Zustand: [ ] Ausgabe von: [ ] Ursprung: [ ]

**Barrierefreier Ausbau der Haltestellen Biethsstraße und Burgstraße mit Ausbau und Umgestaltung der Dossenheimer Landstraße**  
Lageplan - Planung - Teil 2  
Projektnummer: H041

erzeugt mit ProV