

Vorhaben- und Erschließungsplan
Felix-Wankel-Straße 17-21 | Heidelberg-Rohrbach




Vorhabenträger
**Conceptplan & Kalkmann Wohnwerte
GmbH & Co. KG**
Gerhart-Hauptmann-Straße 28
D-69221 Dossenheim

Vorhaben
Felix-Wankel-Straße
Neubau von 3 Wohngebäuden
mit gemeinsamer Tiefgarage

ap88

Architekten Partnerschaft mbB
Bellm Löffel Lubs Träger
Freie Architekten BDA

Vorhaben- und Erschließungsplan
Felix-Wankel-Straße 17-21 | Heidelberg-Rohrbach

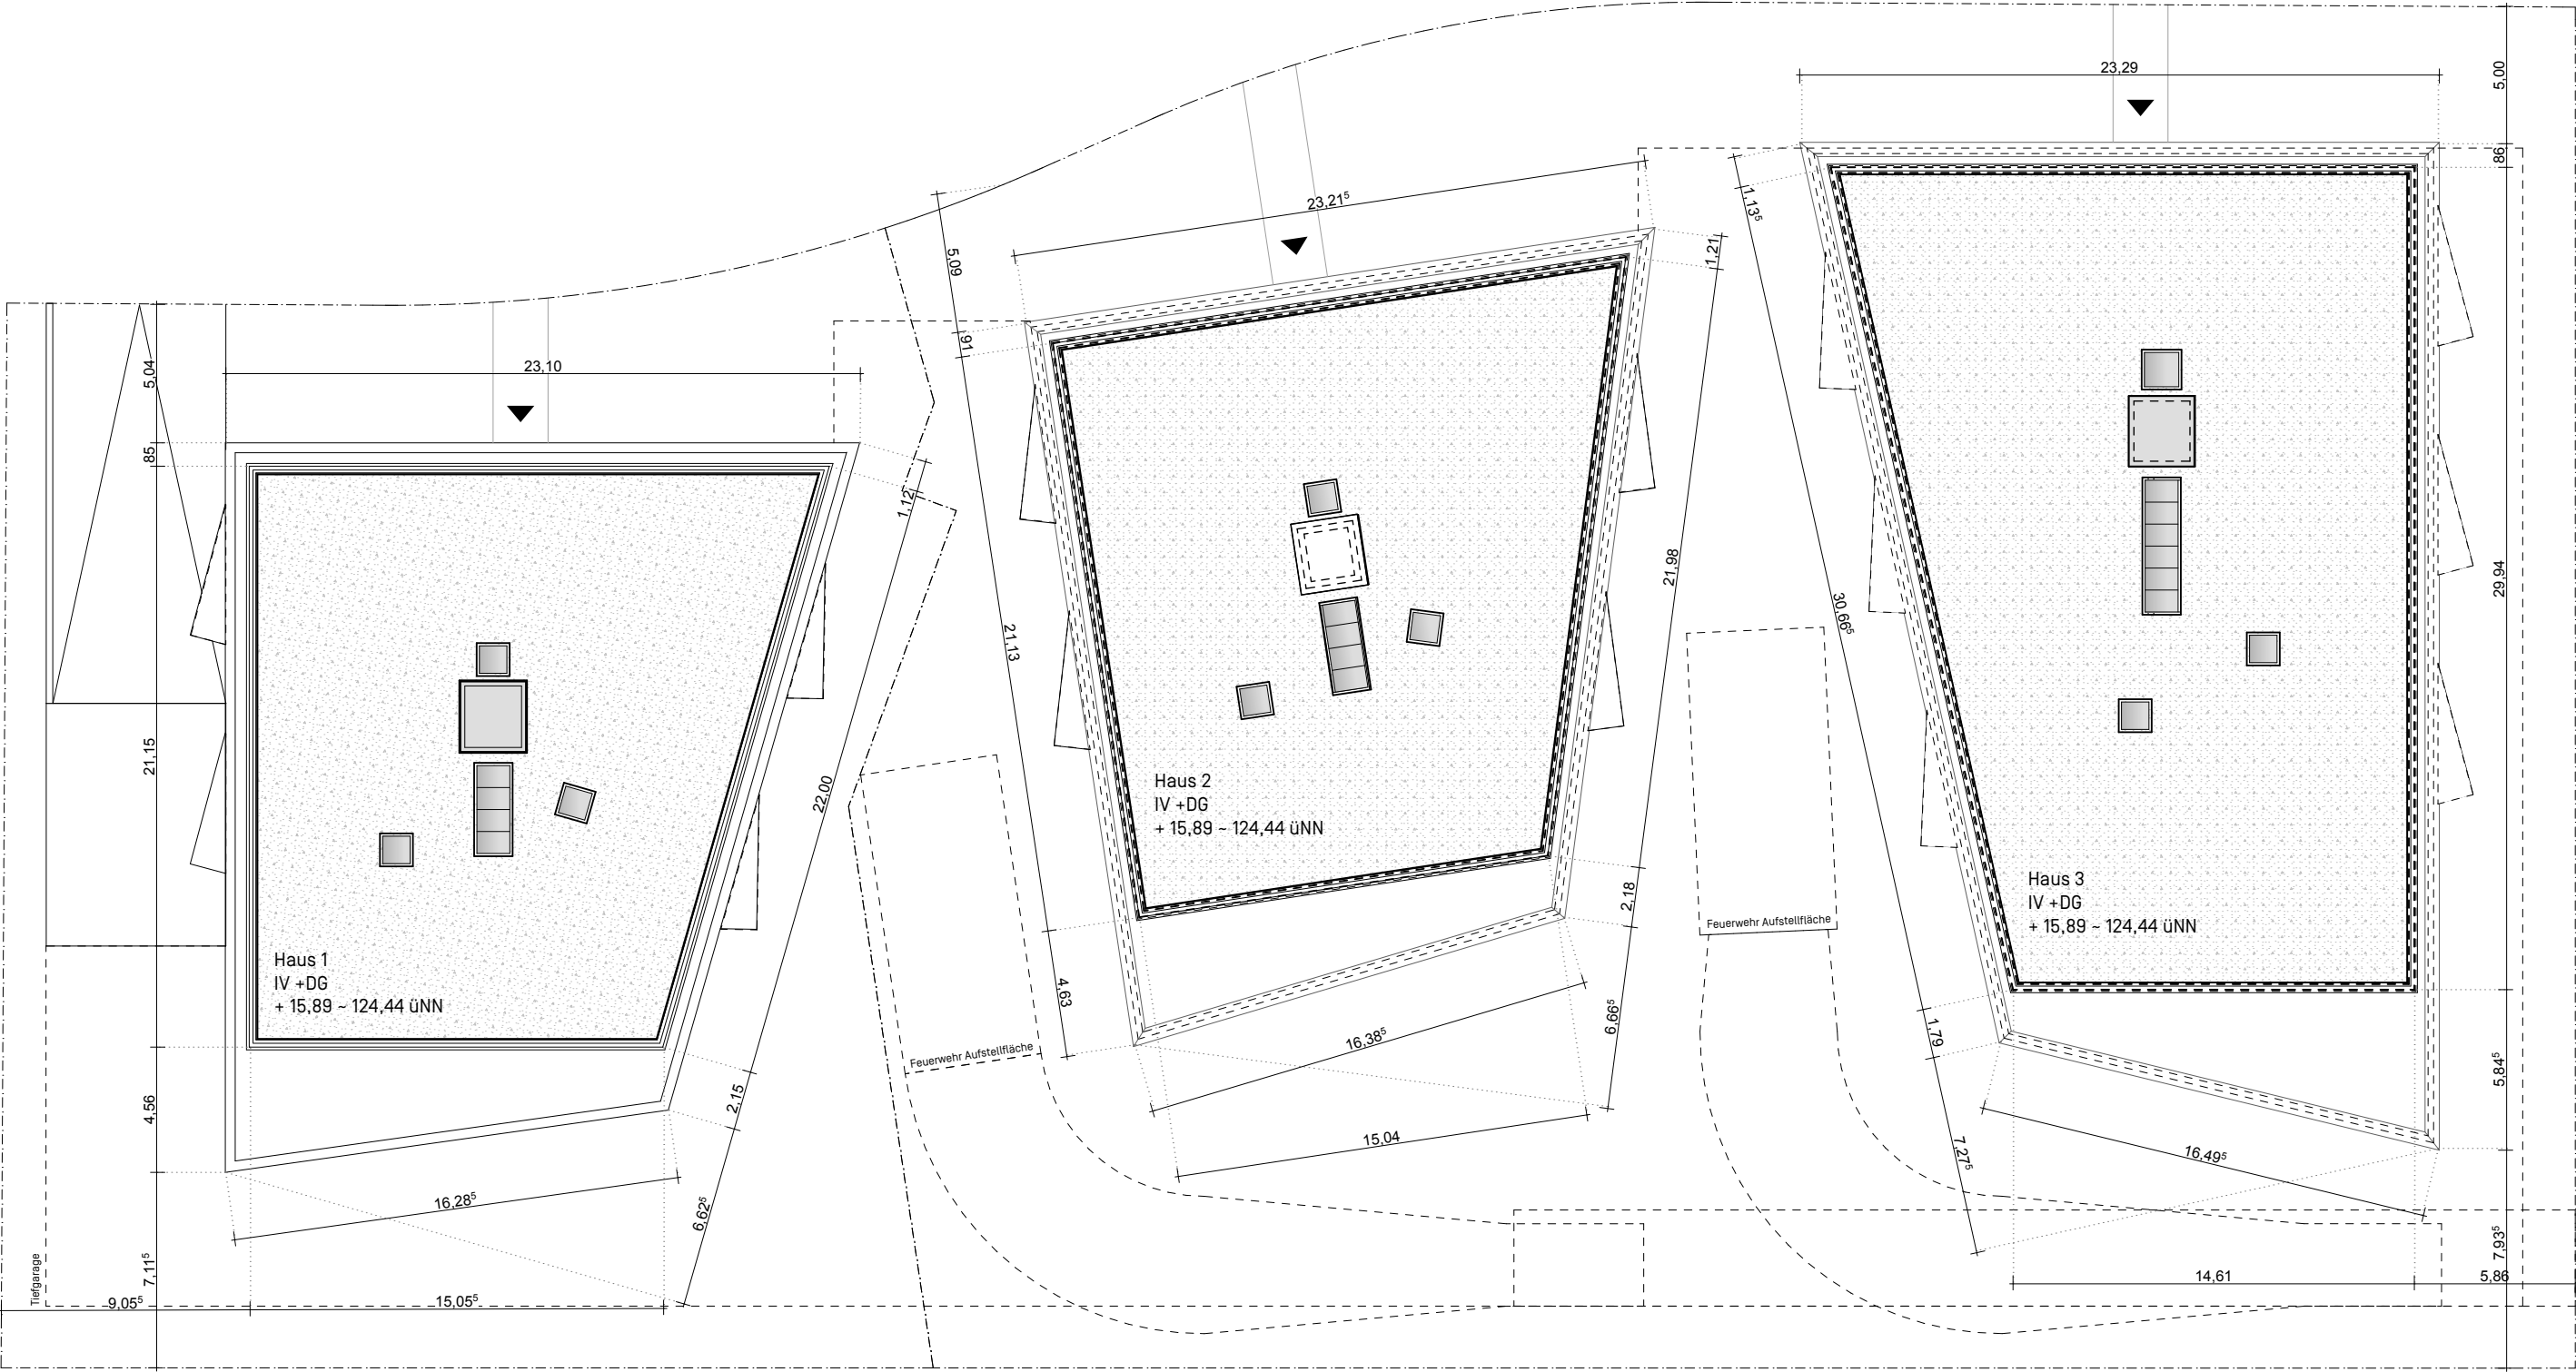

Vorhabenträger
**Conceptaplan & Kalkmann Wohnwerte
GmbH & Co. KG**
Gerhart-Hauptmann-Straße 28
D-69221 Dossenheim

Vorhaben
**Felix-Wankel-Straße
Neubau von 3 Wohngebäuden
mit gemeinsamer Tiefgarage**

Planzeichnung
**Dachaufsicht/
Lageplan**

Maßstab
1:250

Datum
12.08.2019


Plannummer
Plan 2 / 11

ap88

Architekten Partnerschaft mbB
Bellm · Löffel · Lubs · Trager
Freie Architekten BDA

Vorhaben- und Erschließungsplan

Felix-Wankel-Straße 17-21 | Heidelberg-Rohrbach

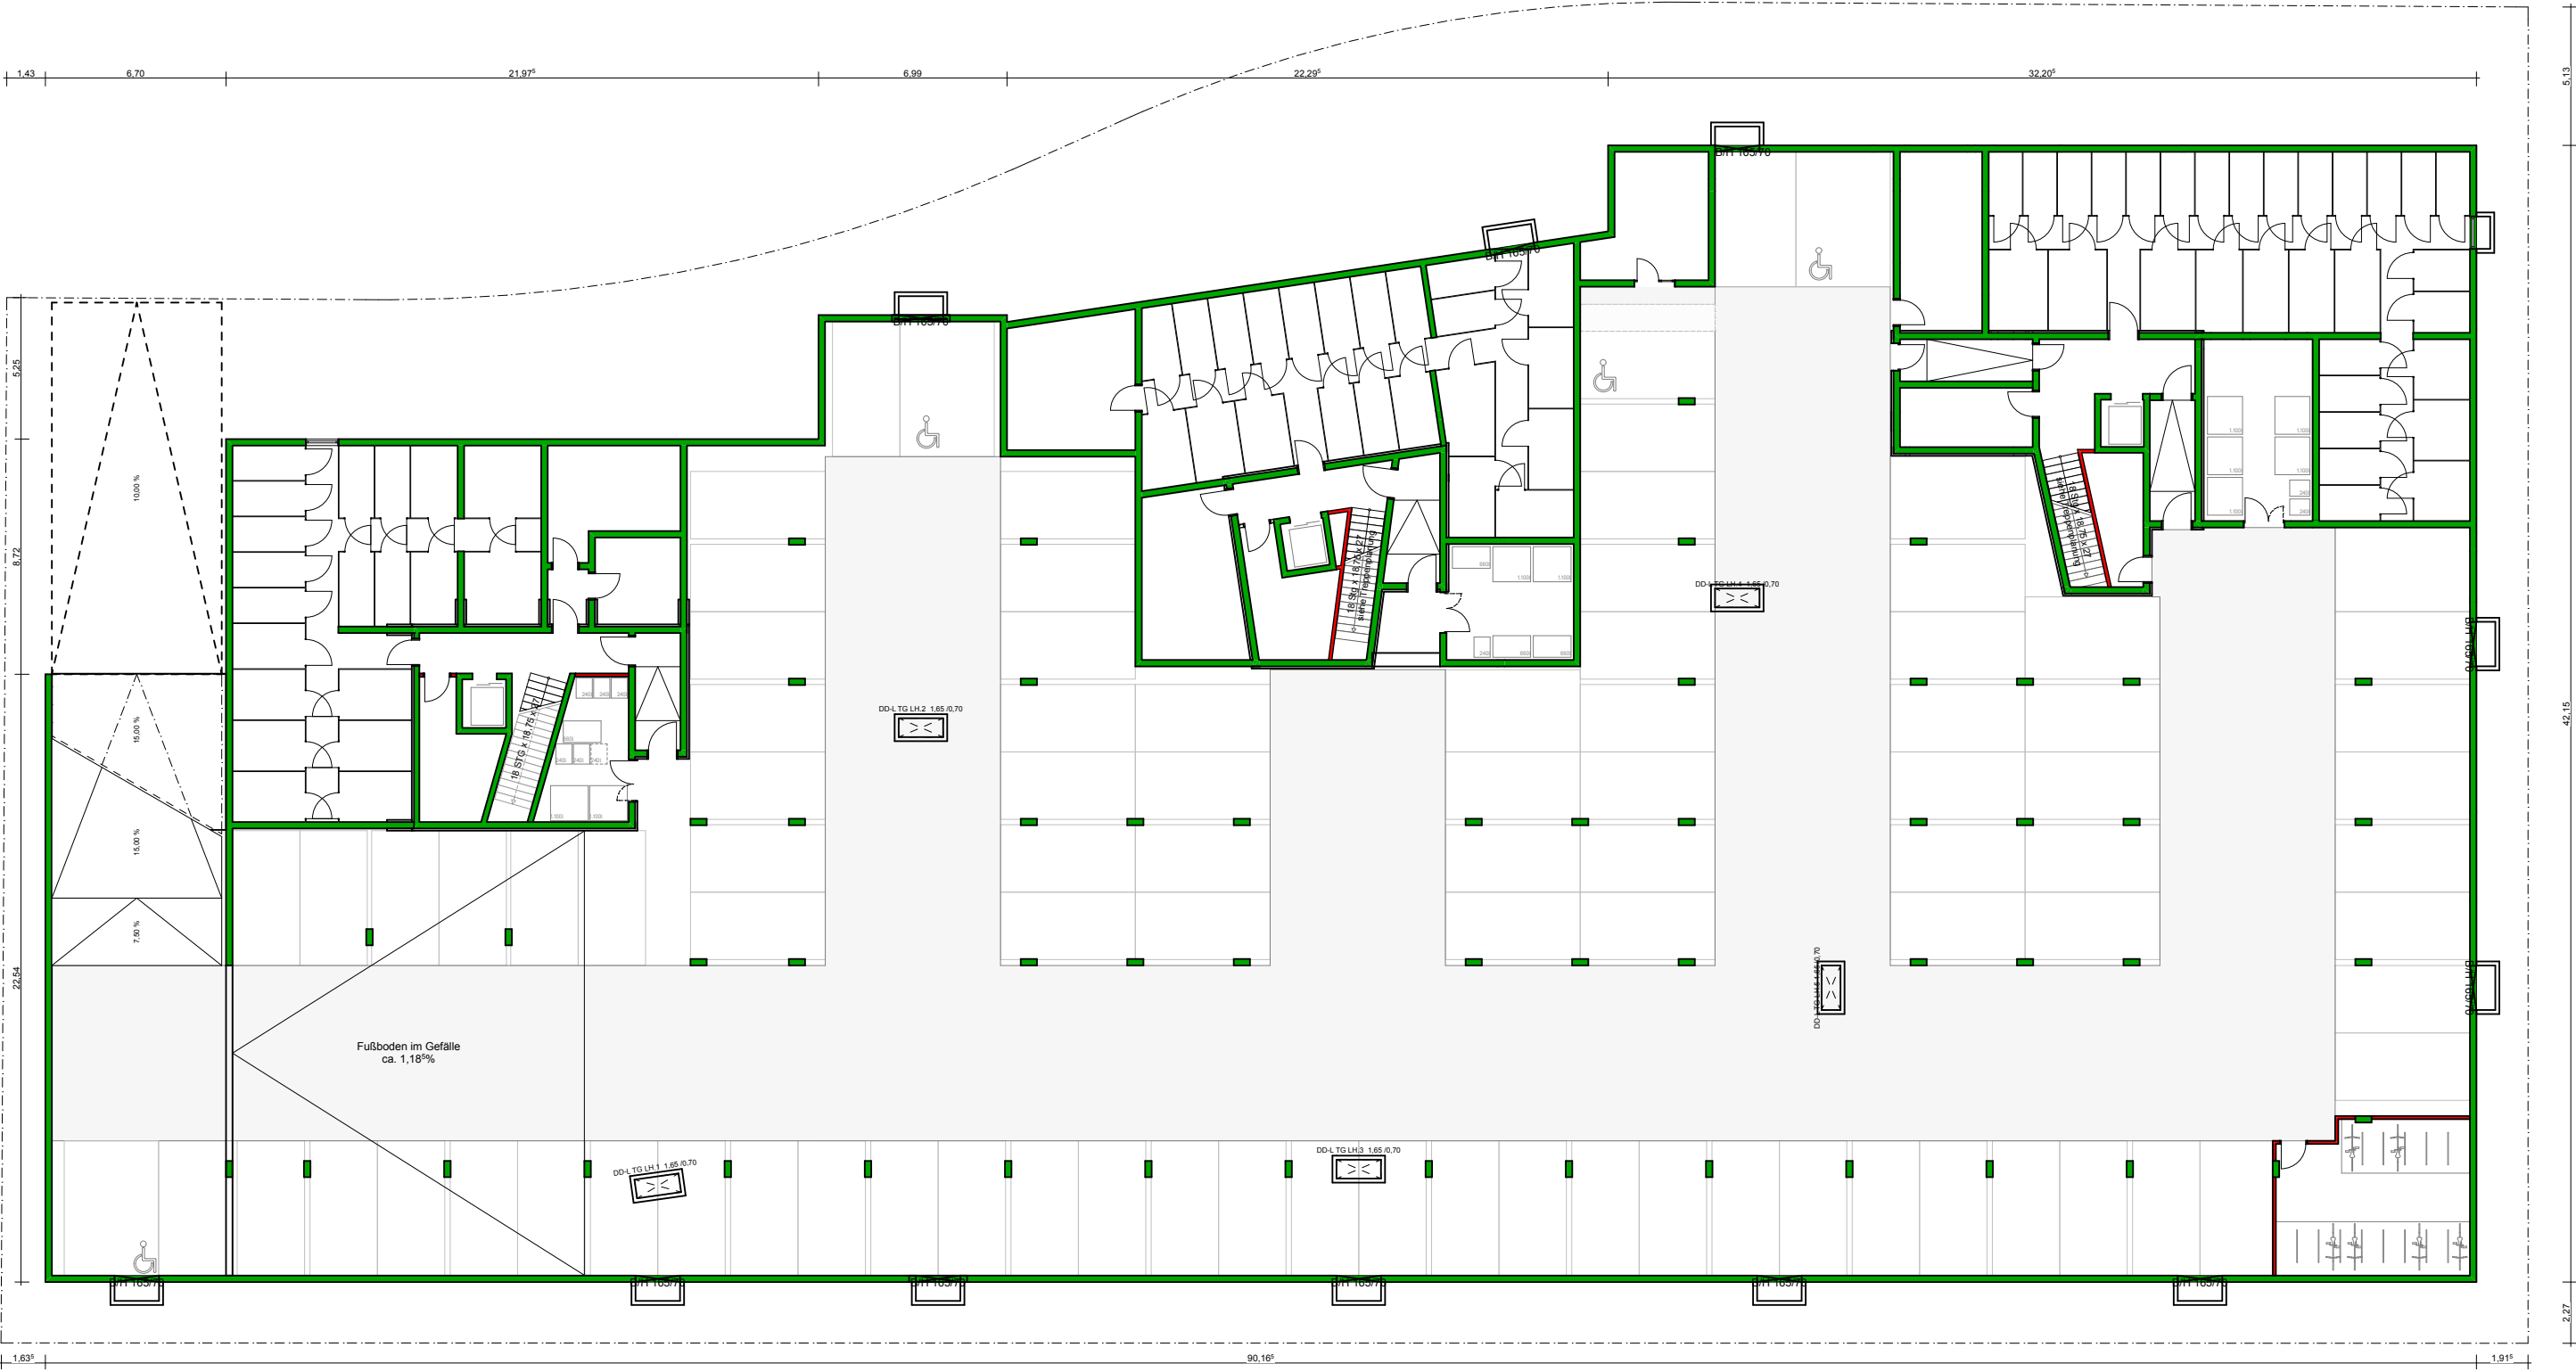

Vorhabenträger
**Conceptaplan & Kalkmann Wohnwerte
GmbH & Co. KG**
Gerhart-Hauptmann-Straße 28
D-69221 Dossenheim

Vorhaben
Felix-Wankel-Straße
Neubau von 3 Wohngebäuden
mit gemeinsamer Tiefgarage

Planzeichnung
**Grundriss
Tiefgarage**

Maßstab
1:250


Datum
12.08.2019

Plannummer
Plan 3 / 11

ap88
Architekten Partnerschaft mbB
Belim · Löffel · Lubs · Träger
Freie Architekten BDA

Vorhaben- und Erschließungsplan

Felix-Wankel-Straße 17-21 | Heidelberg-Rohrbach

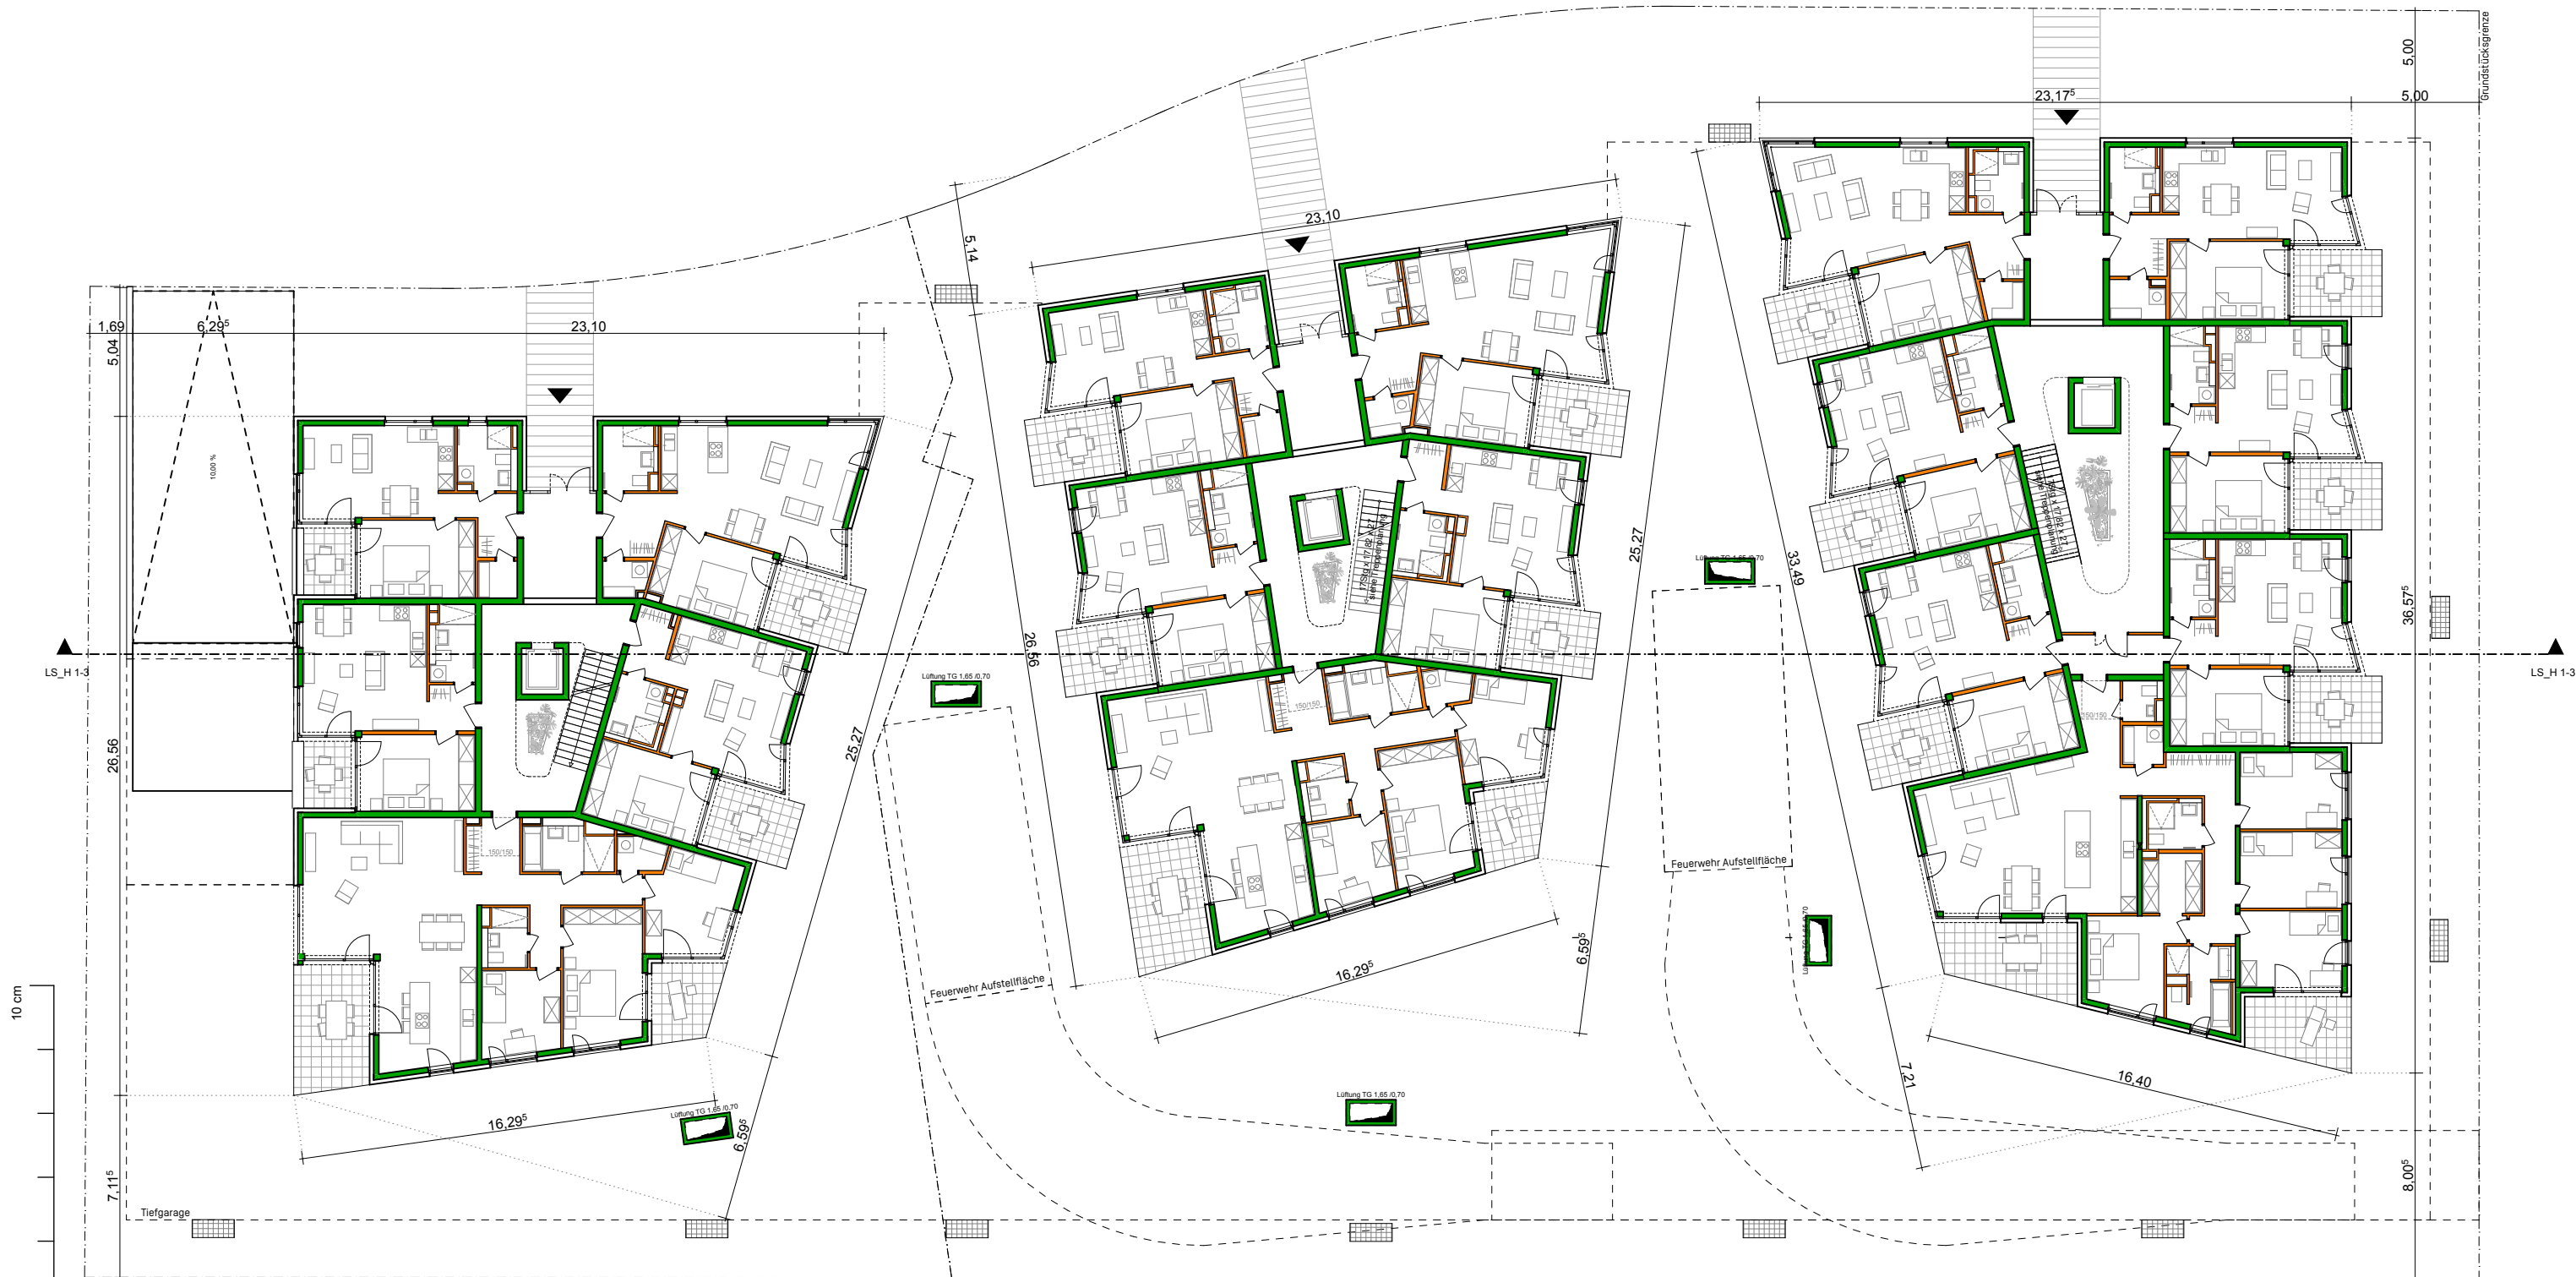

Vorhabenträger
**Conceptaplan & Kalkmann Wohnwerte
GmbH & Co. KG**
Gerhart-Hauptmann-Straße 28
D-69221 Dossenheim

Vorhaben
Felix-Wankel-Straße
Neubau von 3 Wohngebäuden
mit gemeinsamer Tiefgarage

Planzeichnung
Grundriss
Erdgeschoss

Maßstab
1:250

Datum
12.08.2019

Plannummer
Plan 4 / 11

ap88

Architekten Partnerschaft mbB
Bellm · Löffel · Lubs · Träger
Freie Architekten BDA

Vorhaben- und Erschließungsplan
Felix-Wankel-Straße 17-21 | Heidelberg-Rohrbach



Vorhabenträger
**Conceptaplan & Kalkmann Wohnwerte
GmbH & Co. KG**
Gerhart-Hauptmann-Straße 28
D-69221 Dossenheim

Vorhaben
Felix-Wankel-Straße
Neubau von 3 Wohngebäuden
mit gemeinsamer Tiefgarage

Planzeichnung
Grundriss
Regelgeschoss

Maßstab
1:250

Datum
12.08.2019

Plannummer
Plan 5 / 11

ap88

Architekten Partnerschaft mbB
Bellm · Löffel · Lubs · Träger
Freie Architekten BDA

Vorhaben- und Erschließungsplan
Felix-Wankel-Straße 17-21 | Heidelberg-Rohrbach



Vorhabenträger
**Conceptaplan & Kalkmann Wohnwerte
GmbH & Co. KG**
Gerhart-Hauptmann-Straße 28
D-69221 Dossenheim

Vorhaben
Felix-Wankel-Straße
Neubau von 3 Wohngebäuden
mit gemeinsamer Tiefgarage

Planzeichnung
Grundriss
Dachgeschoss

Maßstab
1:250

Datum
12.08.2019


Plannummer
Plan 6 / 11

ap88

Architekten Partnerschaft mbB
Bellm · Löffel · Lubs · Träger
Freie Architekten BDA

Vorhaben- und Erschließungsplan

Felix-Wankel-Straße 17-21 | Heidelberg-Rohrbach

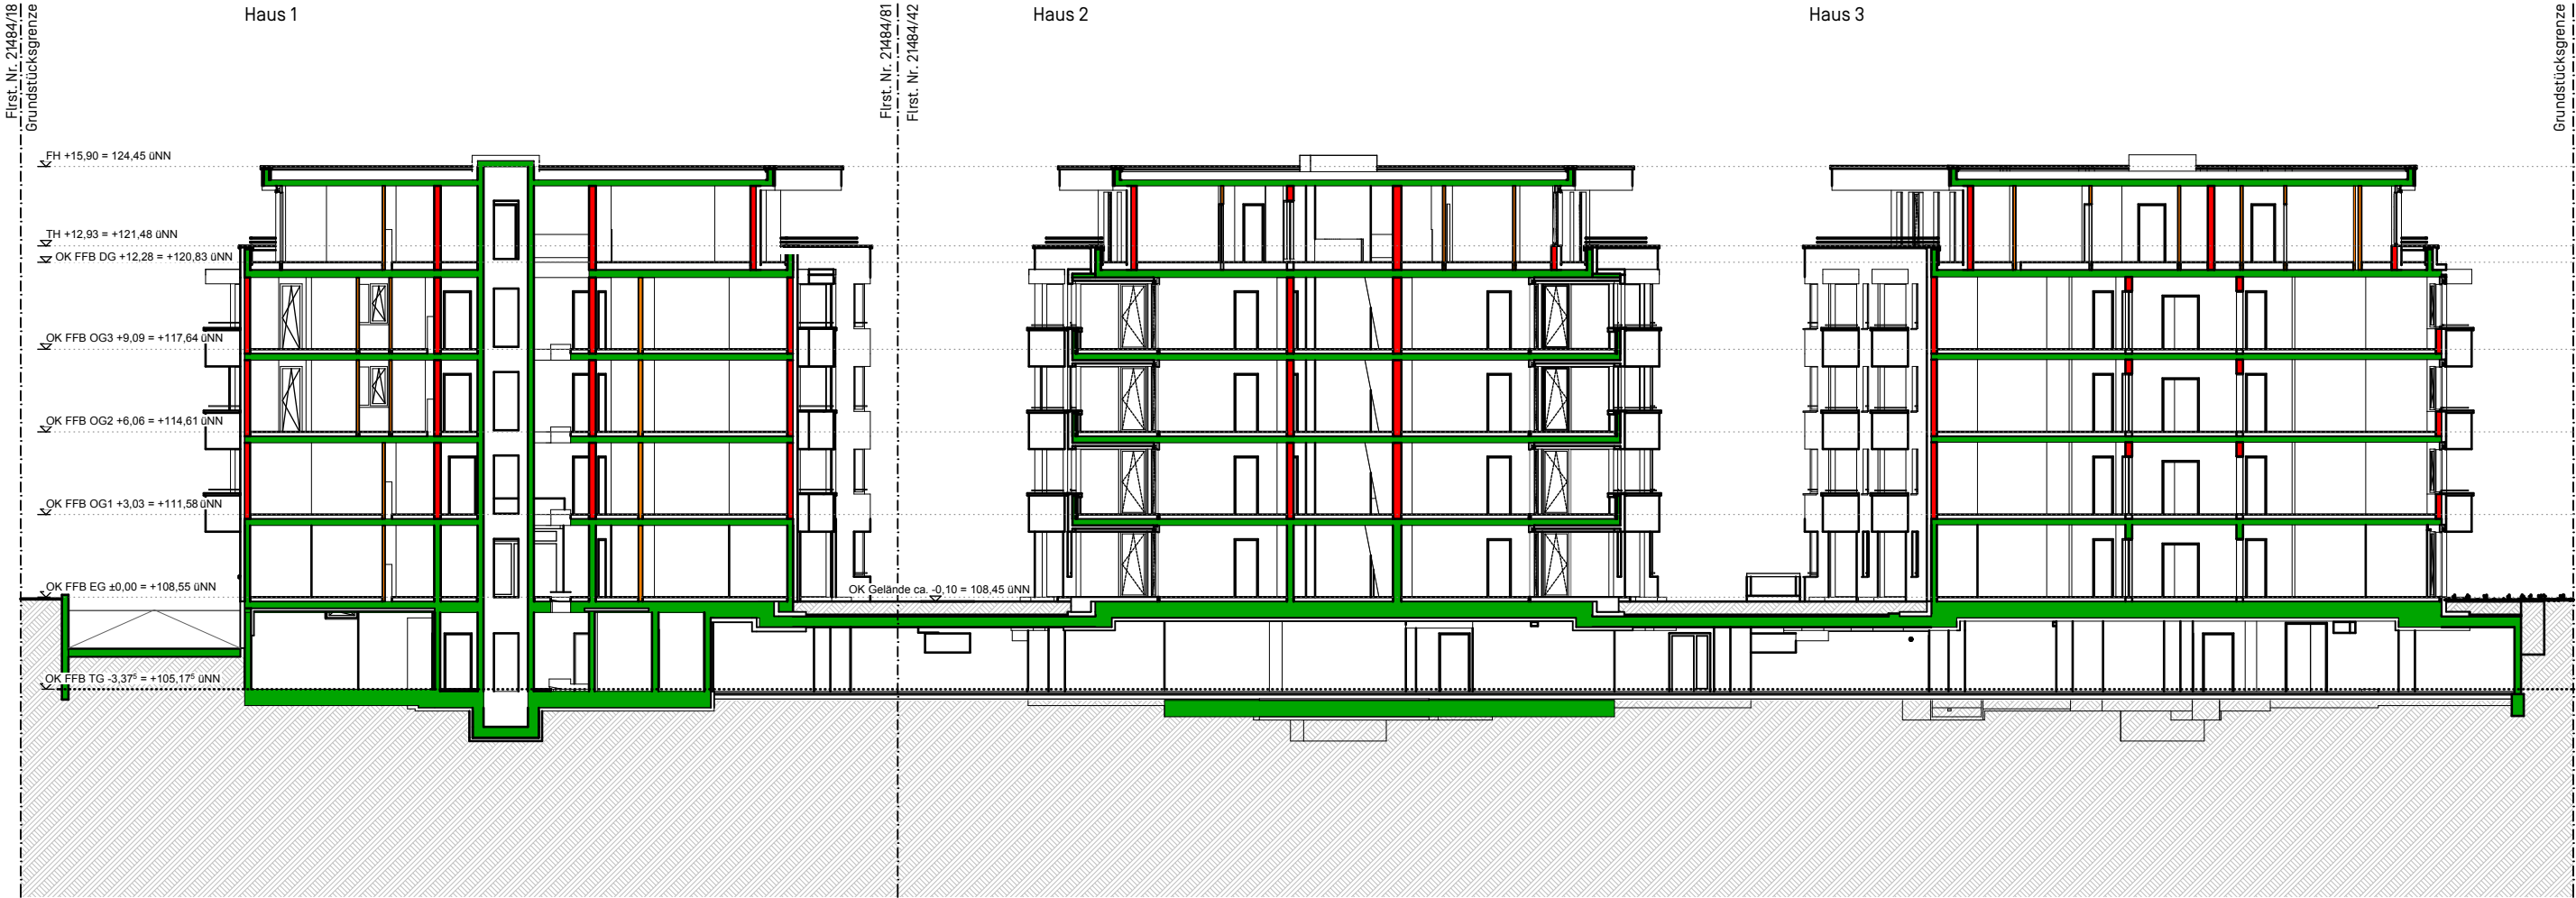

Vorhabenträger
**Conceptaplan & Kalkmann Wohnwerte
GmbH & Co. KG**
Gerhart-Hauptmann-Straße 28
D-69221 Dossenheim

Vorhaben
Felix-Wankel-Straße
Neubau von 3 Wohngebäuden
mit gemeinsamer Tiefgarage

Planzeichnung
Schnitt

Maßstab
1:250

Datum
12.08.2019

Plannummer
Plan 7 / 11

ap88

Architekten Partnerschaft mbB
Bellm · Löffel · Lubs · Träger
Freie Architekten BDA

Vorhaben- und Erschließungsplan

Felix-Wankel-Straße 17-21 | Heidelberg-Rohrbach



Vorhabenträger
**Conceptaplan & Kalkmann Wohnwerte
GmbH & Co. KG**
Gerhart-Hauptmann-Straße 28
D-69221 Dossenheim

Vorhaben
Felix-Wankel-Straße
Neubau von 3 Wohngebäuden
mit gemeinsamer Tiefgarage

Planzeichnung
Ansicht Süd

Maßstab
1:250

Datum
12.08.2019

Plannummer
Plan 8 / 11

ap88

Architekten Partnerschaft mbB
Belim · Löffel · Lubs · Träger
Freie Architekten BDA

Vorhaben- und Erschließungsplan

Felix-Wankel-Straße 17-21 | Heidelberg-Rohrbach



Ansicht Ost | Franz-Kruckenberger-Straße (Haus 3)

Ansicht West (Haus 1)

Vorhabenträger
**Conceptaplan & Kalkmann Wohnwerte
GmbH & Co. KG**
Gerhart-Hauptmann-Straße 28
D-69221 Dossenheim

Vorhaben
Felix-Wankel-Straße
Neubau von 3 Wohngebäuden
mit gemeinsamer Tiefgarage

Planzeichnung
**Ansicht Ost,
Ansicht West**

Maßstab
1:250

Datum
12.08.2019

Plannummer
Plan 9 / 11

ap88

Architekten Partnerschaft mbB
Bellm · Löffel · Lubs · Trager
Freie Architekten BDA

Vorhaben- und Erschließungsplan
Felix-Wankel-Straße 17-21 | Heidelberg-Rohrbach



Ansicht Nord | Felix-Wankel-Straße 17 (Haus 3)



Ansicht Nord | Felix-Wankel-Straße 21 (Haus 1)



Ansicht Nord | Felix-Wankel-Straße 19 (Haus 2)

Vorhabenträger
**Conceptaplan & Kalkmann Wohnwerte
GmbH & Co. KG**
Gerhart-Hauptmann-Straße 28
D-69221 Dossenheim

Vorhaben
Felix-Wankel-Straße
Neubau von 3 Wohngebäuden
mit gemeinsamer Tiefgarage

Planzeichnung
Ansichten Nord

Maßstab
1:250

Datum
12.08.2019


Plannummer
Plan 10 / 11

ap88

Architekten Partnerschaft mbB
Belim · Löffel · Lubs · Träger
Freie Architekten BDA

Vorhaben- und Erschließungsplan

Felix-Wankel-Straße 17-21 | Heidelberg-Rohrbach

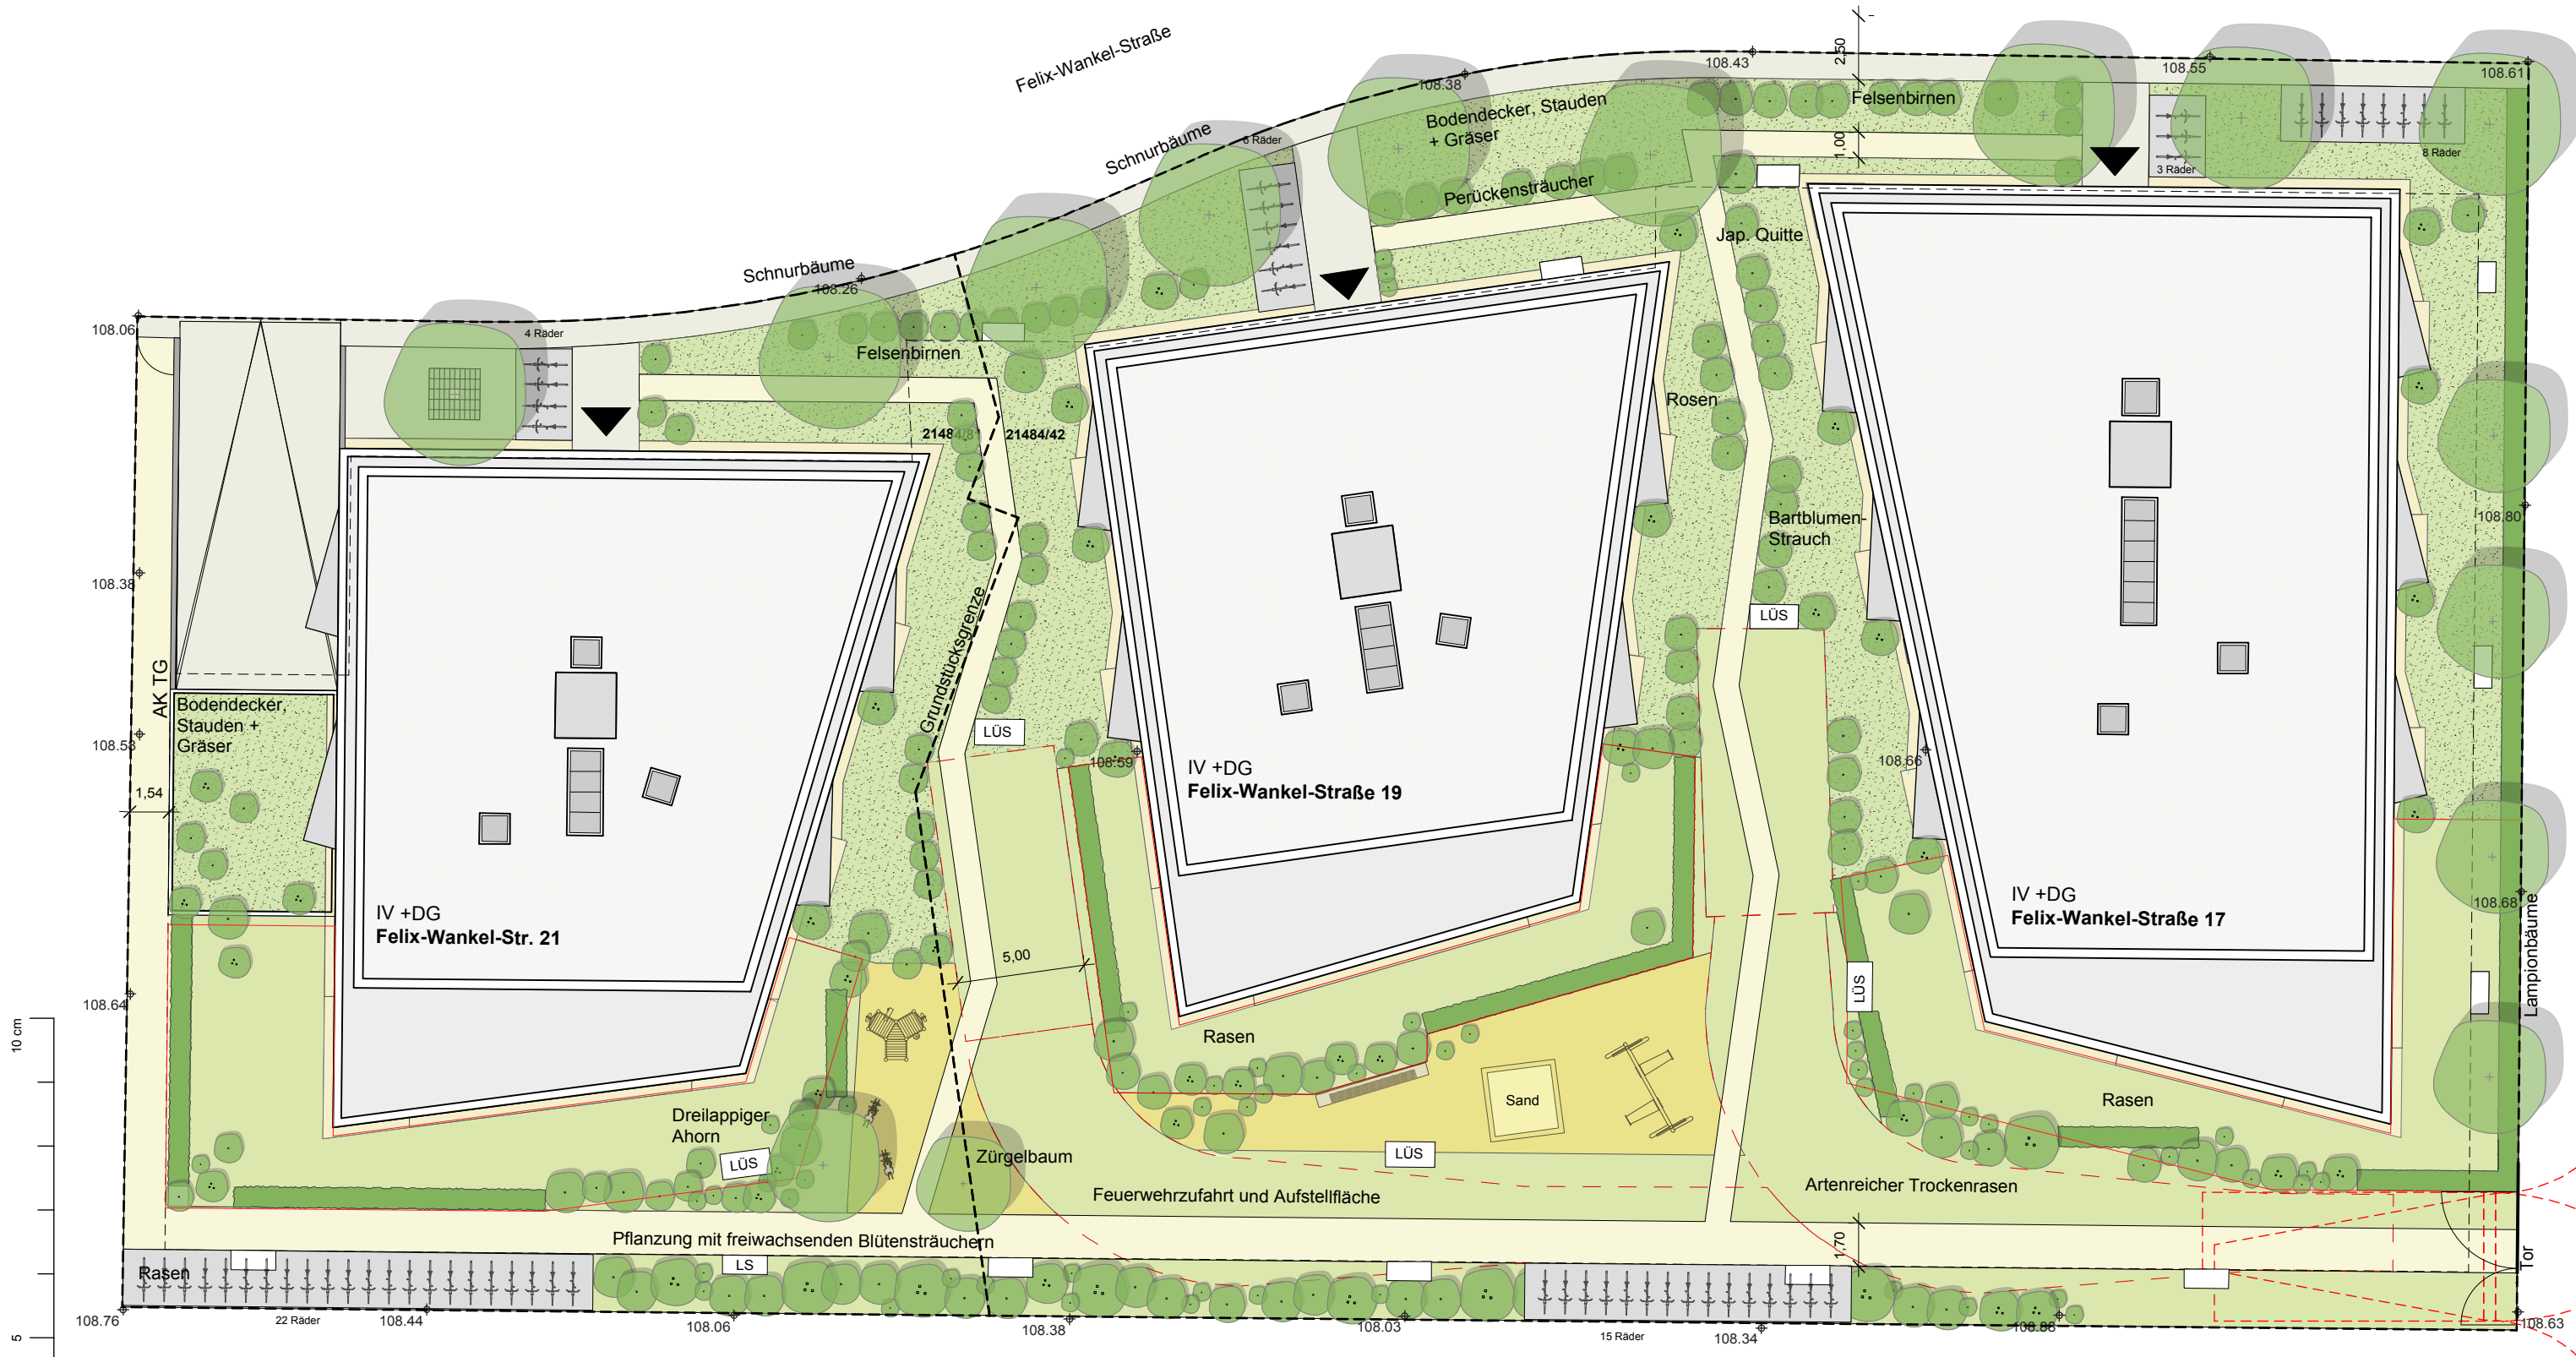

Vorhabenträger
Conceptaplan & Kalkmann Wohnwerte GmbH & Co. KG
Gerhart-Hauptmann-Straße 28
D-69221 Dossenheim

Vorhaben
Felix-Wankel-Straße
Neubau von 3 Wohngebäuden
mit gemeinsamer Tiefgarage

Landschaftsplanung
Projektbüro Stadtlandschaft
Luisenplatz 3
34119 Kassel

Planzeichnung
Außenanlagenplan

Maßstab
1:250

Datum
31.10.2019

Plannummer
Plan 11 / 11

ap88

Architekten Partnerschaft mbB
Bellm · Löffel · Lubs · Träger
Freie Architekten BDA