

| Index | Datum | Änderung | Name | Genehmigt |
|-------|-------|----------|------|-----------|
|       |       |          |      |           |


**Heidelberg**

Tiefbauamt  
Gaisbergstraße 7  
69115 Heidelberg

Anlage zu § 1 der Lauergebührensatzung -  
Seite 1/2 Schiffsanlegestellen im Bereich  
Altstadt rechtes Neckarufer  
Neuenheim linkes Neckarufer

|                               |                 |                    |                        |
|-------------------------------|-----------------|--------------------|------------------------|
| Heidelberg, den<br>Tiefbauamt | Oktober 2023    | Maßstab:<br>1:2000 | Bauwerks-Nr.<br>[ ]    |
| zur Ausführung freigegeben    | Gez. gez. lvkov | Bearb. Bearb.      | Projektziffer:<br>[ ]  |
| Gepl. Gepl.                   | Abt.            |                    | Zeichnungs-Nr.:<br>[ ] |

P:\Amt66\_tab21\_abbage\lvkov\15\_Presentationen-Projekte\Pachtflächen\_Neckar\23-10-04\_Pachtflächen\_Neckar.dwg

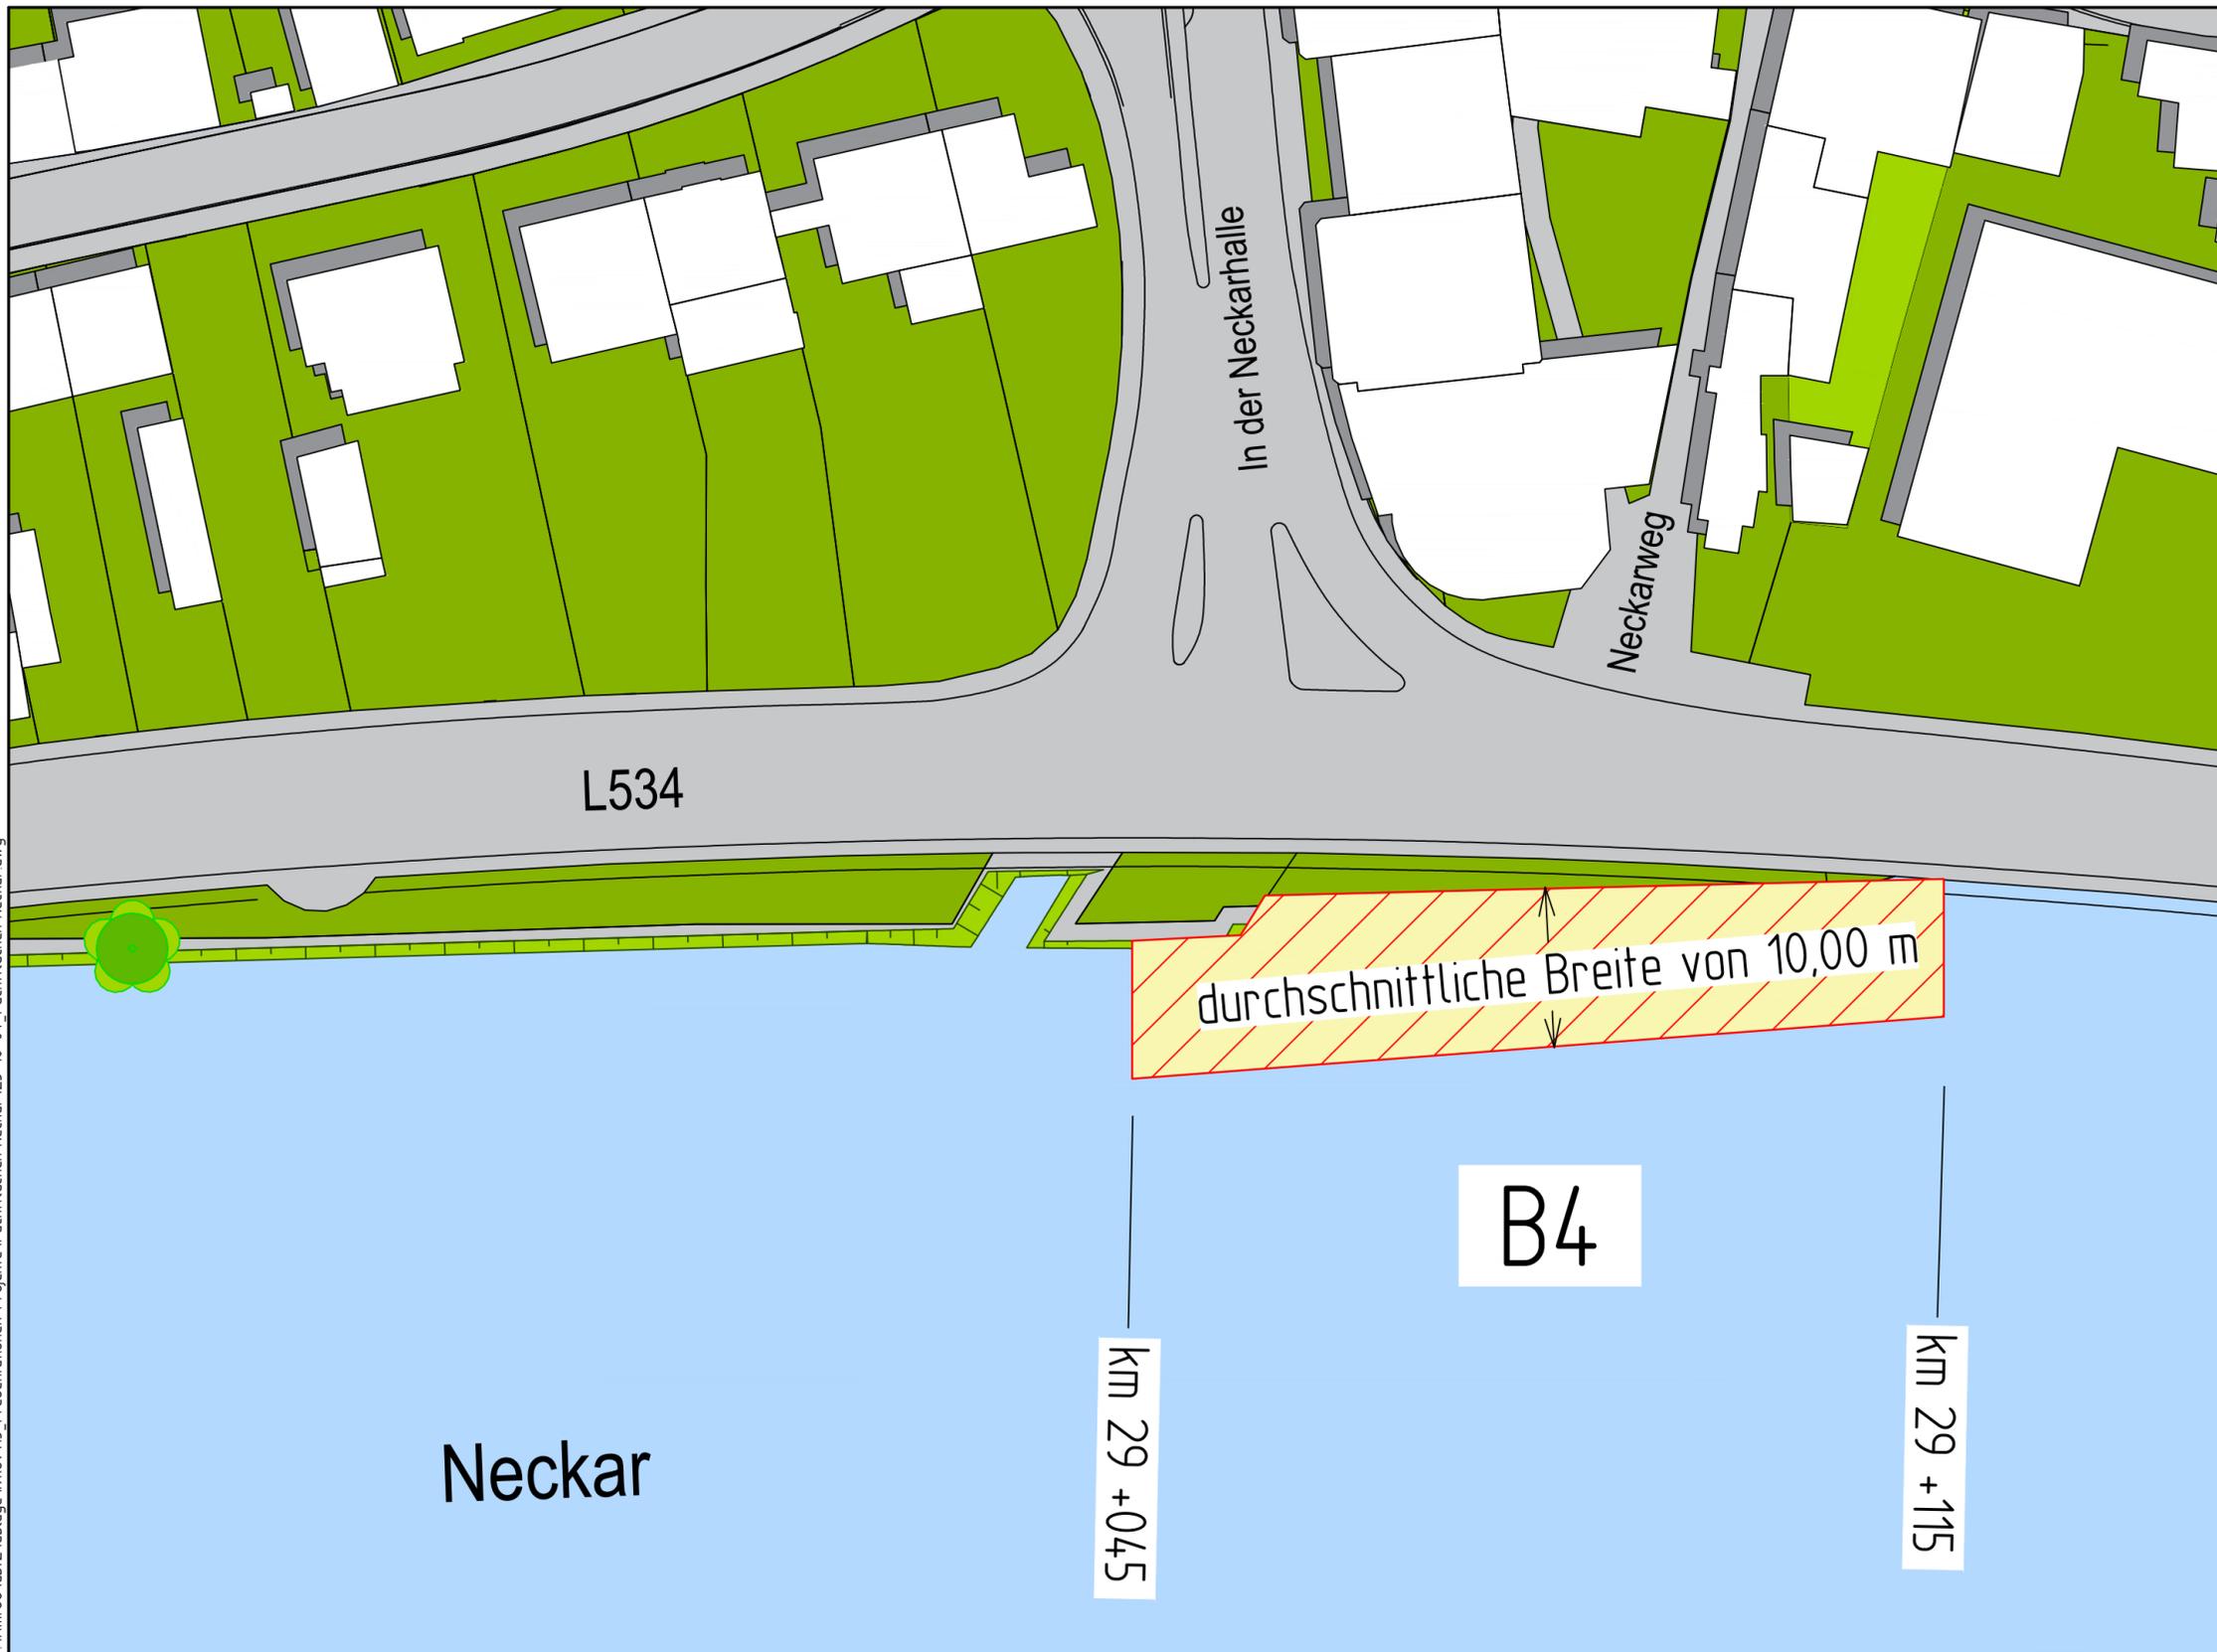

P:\Amt66\ab2\ablage\krov\15\_Presentationen-Projekte\Pachflächen Neckar\23-10-04\_Pachflächen Neckar.dwg

| Index | Datum | Änderung | Name | Genehmigt |
|-------|-------|----------|------|-----------|
|       |       |          |      |           |
|       |       |          |      |           |
|       |       |          |      |           |

**Heidelberg**

Tiefbauamt  
Gaisbergstraße 7  
69115 Heidelberg

Anlage zu § 1 der Lauergebührensatzung -  
Seite 2/2 Schiffsanlegestellen im Bereich  
Ziegelhausen linkes Neckarufer

|                              |                            |                   |                |
|------------------------------|----------------------------|-------------------|----------------|
| Heidelberg, den Oktober 2023 |                            | Maßstab:<br>1:500 | Bauwerks-Nr.:  |
| Tiefbauamt                   | zur Ausführung freigegeben |                   | Projektziffer: |
| Gez. gez. lvkov              | Gepf. Abt.                 | Zeichnungs-Nr.:   |                |
| Bearb.                       |                            |                   |                |