


Entwicklungskonzept Berliner Straße gemäß Gemeinderatsbeschluss im Jahr 2008

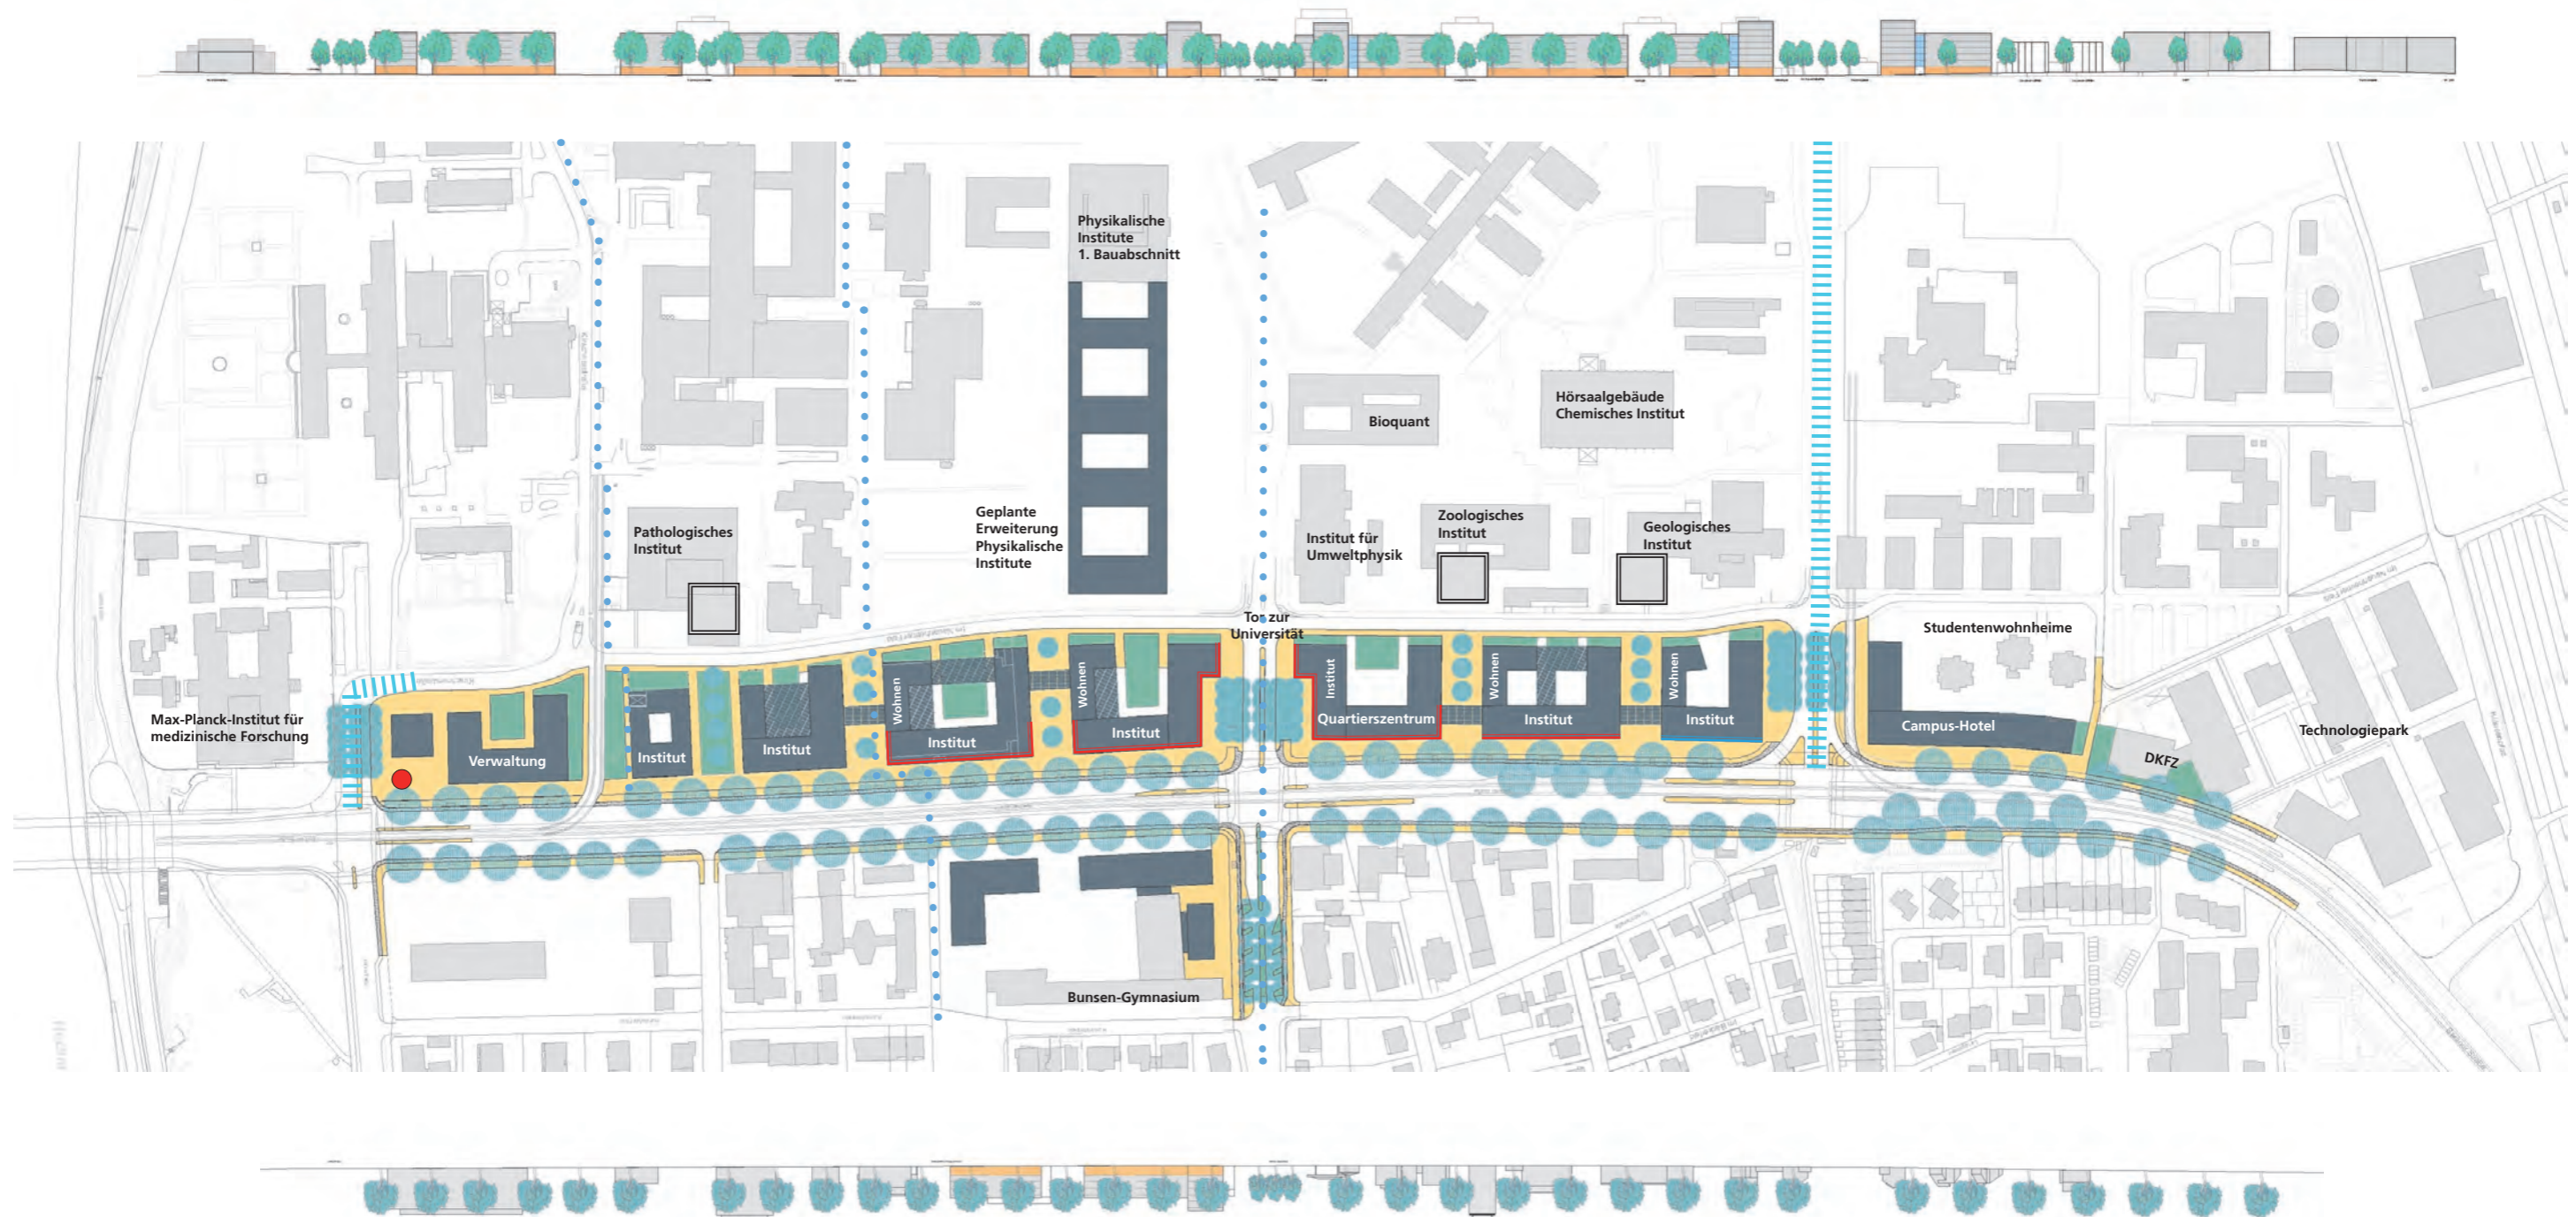

-  Wichtige MIV-Beziehung
-  Fußgängerbeziehungen
-  Einzelhandelschwerpunkt

Projekt: Entwicklungskonzept Berliner Straße			
Plannhalt:			
Planart:		Maßstab:	Plangröße:
Datum: 03/2008	Bearbeitet: S. Merkel	Datum:	Abteilungsleiter:
Datum:	Gezeichnet: T. Wallenwein	Datum:	Sachgebiet:
 Stadt Heidelberg		Stadtplanungsamt	