



OST-WEST SCHNITTANSICHT D-D SICKINGENPLATZ VON DER SICKINGENSTRASSE M 1:500



PERSPEKTIVE SICKINGENSTRASSE





GESTAPELTE WOHNHEITEN (MIETWOHNUNGEN) + MAISONETTE WOHNEN	GEREICHTES STADTHAUS (WOHNEN + ARBEITEN) WOHNUNGEN	DUPLEX HAUS (WOHNEN + ARBEITEN)	STADT HAUS	GESTAPELTE WOHNHEITEN (MIETWOHNUNGEN)	SERVICE WOHNEN / SCHALTRÄUME	DOPPELTES STADTHAUS (WOHNEN + ARBEITEN)
2-ZI 55-65 m <sup>2</sup> 3-ZI 75-85 m <sup>2</sup> 4-ZI 90-105 m <sup>2</sup>	3-ZI 75-115 m <sup>2</sup> 4-ZI 90-140 m <sup>2</sup>	5-ZI 120-140 m <sup>2</sup>	5-ZI - 6-ZI 140-160 m <sup>2</sup>	2-ZI 55-65 m <sup>2</sup> 3-ZI 75-85 m <sup>2</sup> 4-ZI 90-105 m <sup>2</sup>	2-ZI 55-65 m <sup>2</sup> 3-ZI 75-85 m <sup>2</sup> 4-ZI 90-105 m <sup>2</sup>	4-ZI 90-105 m <sup>2</sup> 5-ZI 105-130 m <sup>2</sup>

BEBAUUNGSKONZEPT / PARKIERUNGSKONZEPT

NUTZUNGSKONZEPT

ERSCHLISSUNGSKONZEPT

FREIRAUMKONZEPT

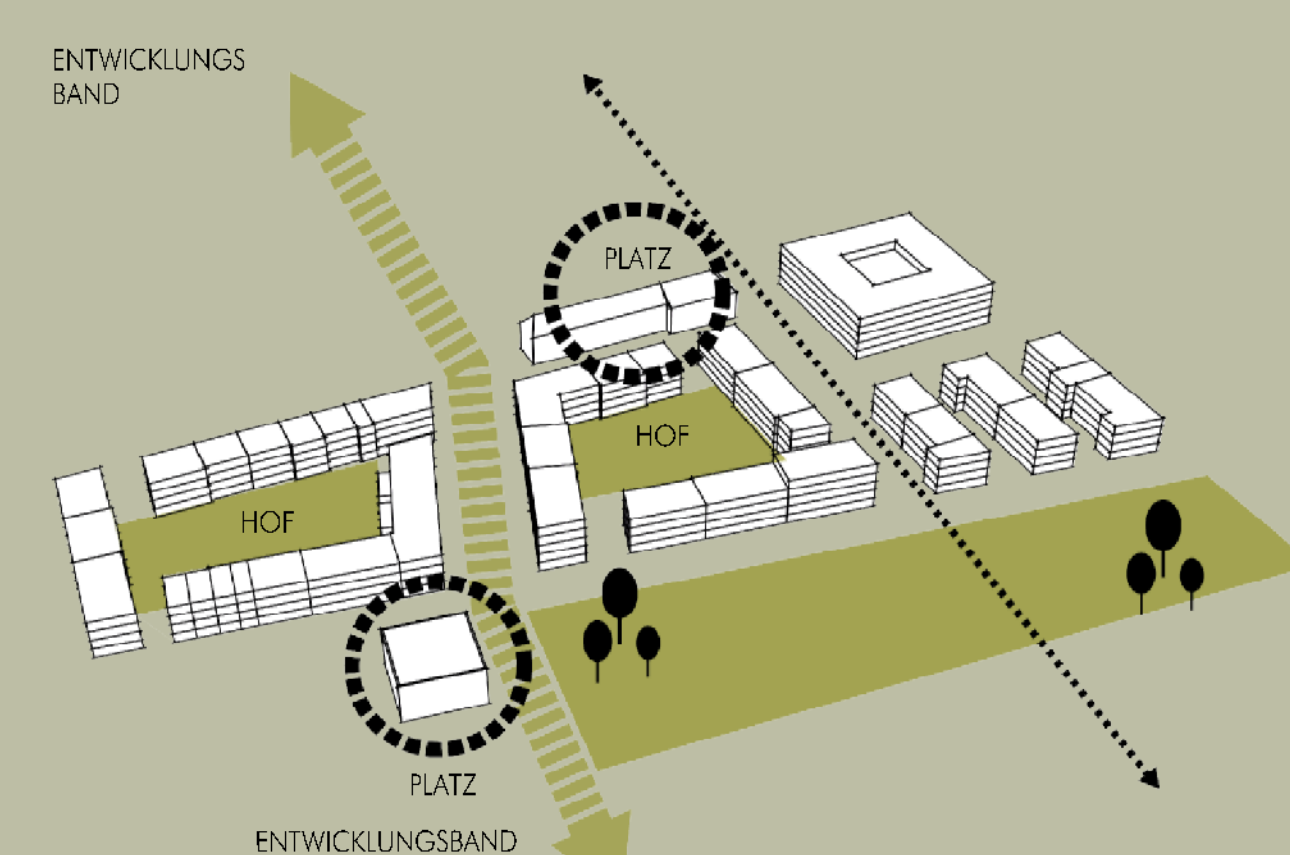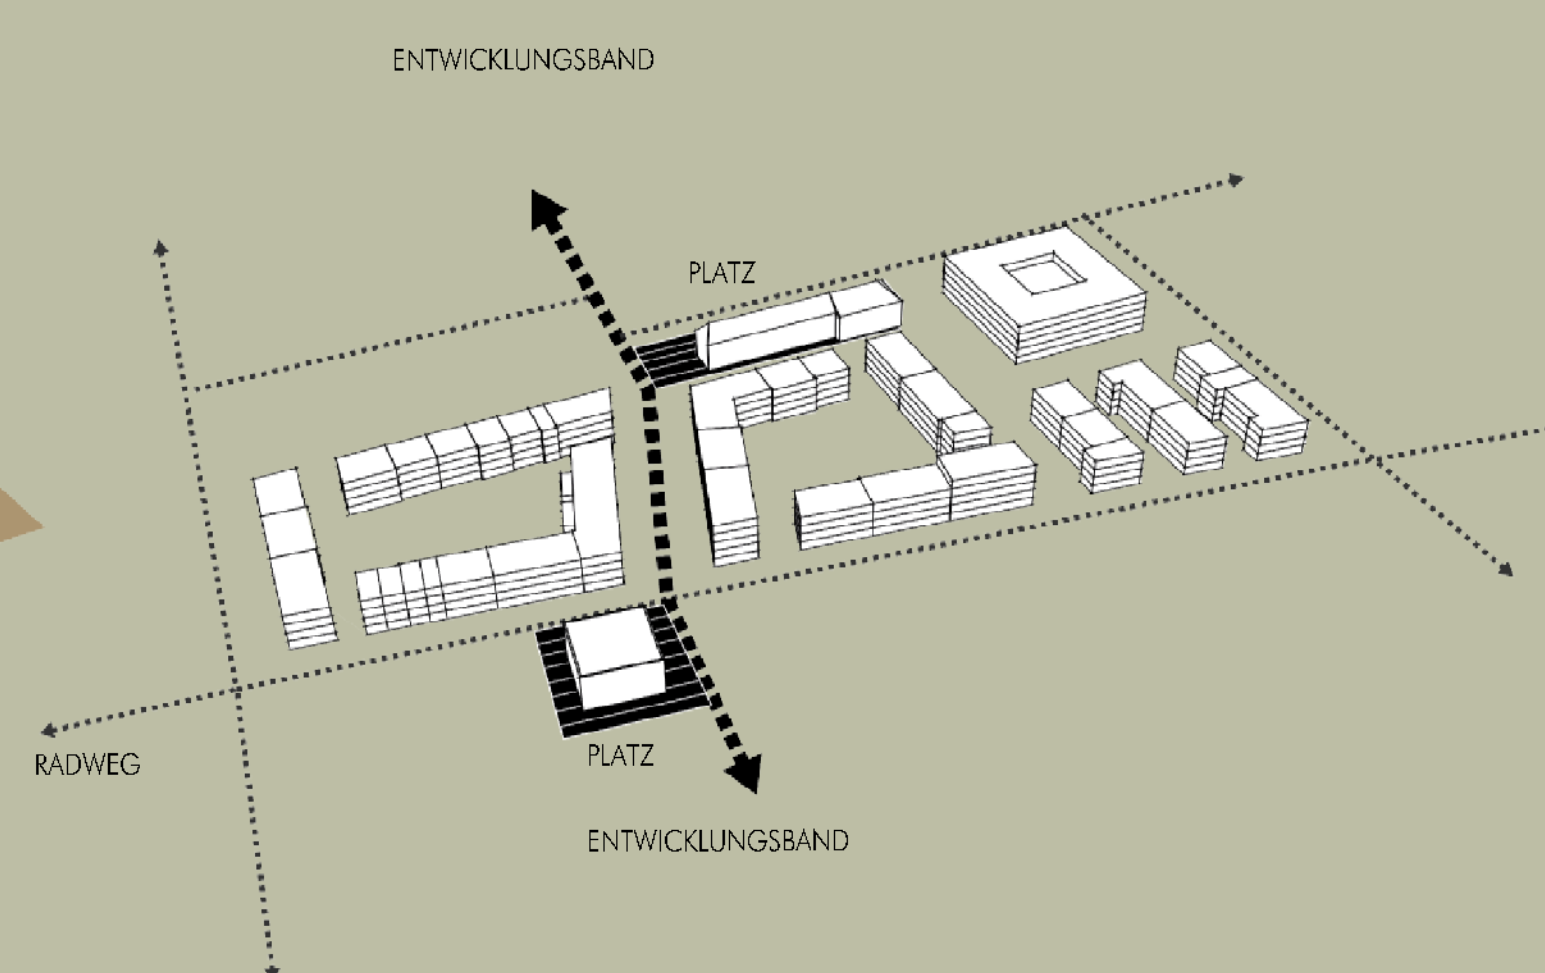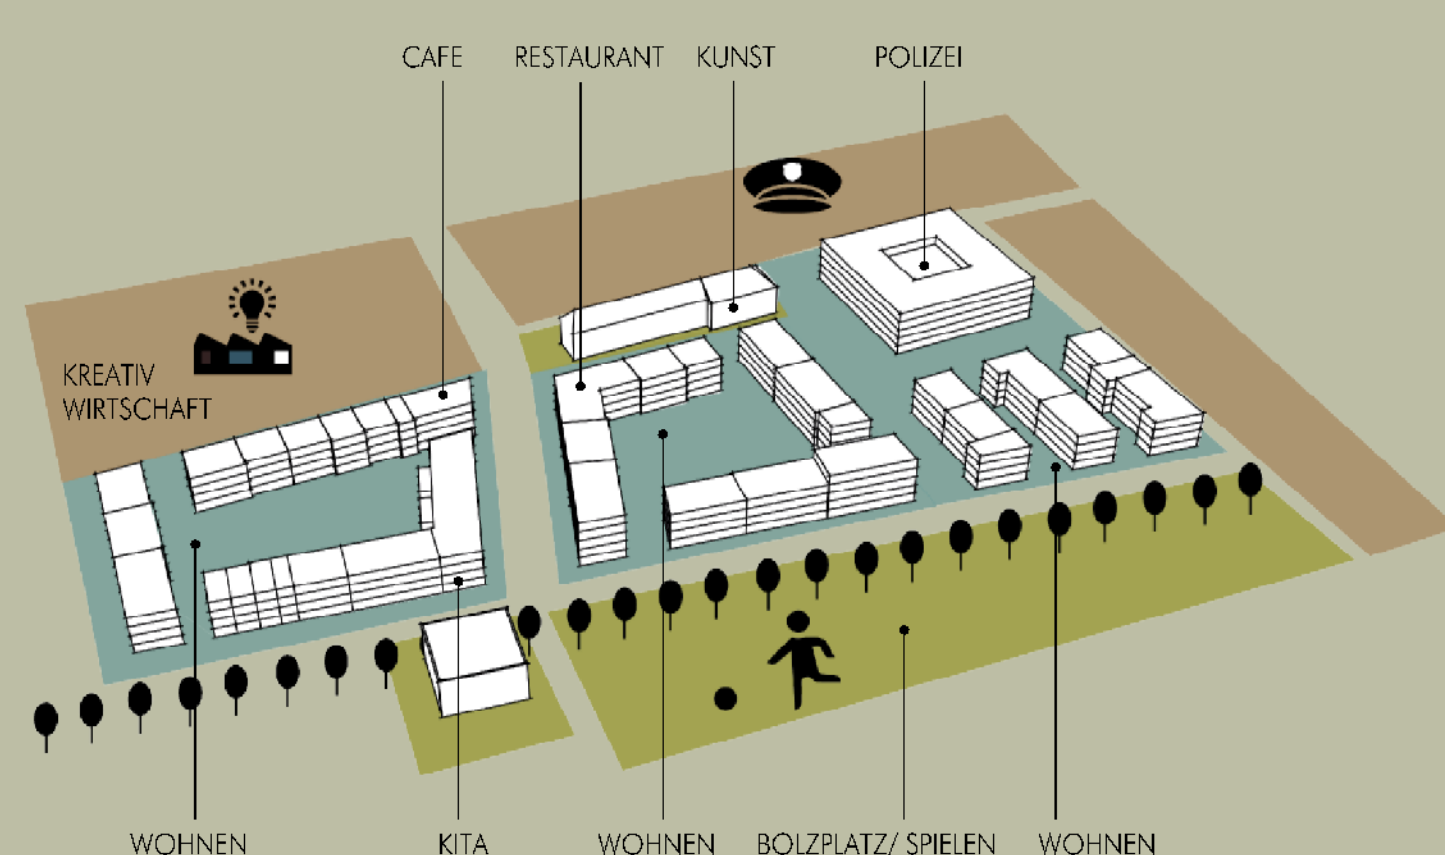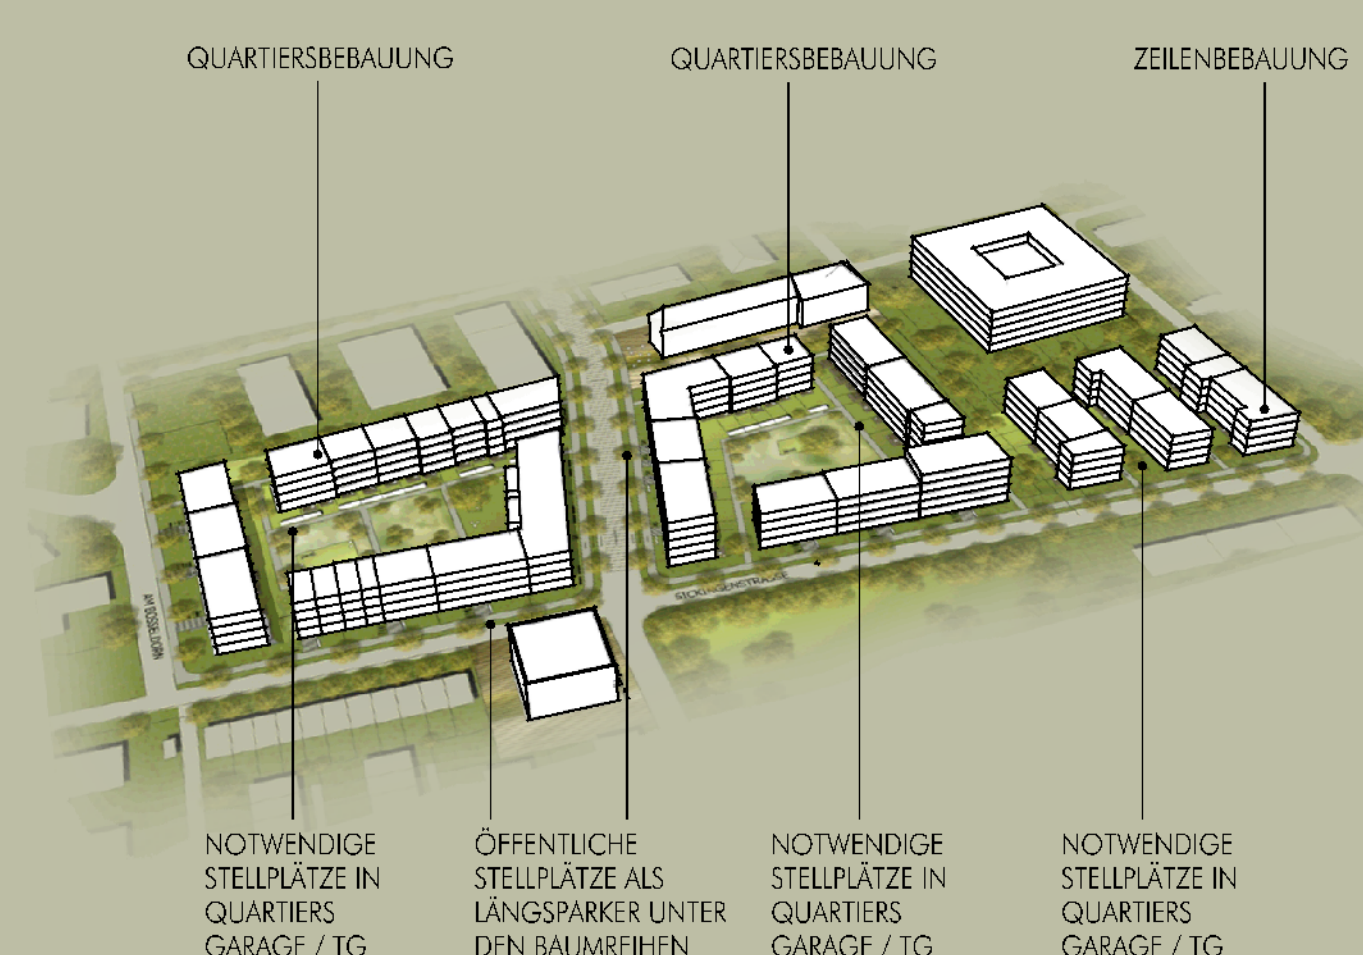

SICKINGENPLATZ / EHEMALIGE BIBLIOTHEK

03



LAGEPLAN M 1:500