



Atmosphärische Darstellung - Blickrichtung Nord entlang der Römerstrasse
 Rankpflanzen und doppelte Baumreihe bilden einen gefassten Korridor, der stark befahrenen Römerstrasse abgewandt. Ein Stadtmöbelsystem bietet zusätzlich eine Abschirmung zur Strasse.




Atmosphärische Darstellung - Wohnumfeld
 Der introvertierte Hof bietet ein urbanes Zusammenleben. Die Höfe sind von den Seitenstraßen zugänglich und bieten den Bewohnern wohnungnahe Erholungsflächen.


CUBE

MARK-TWAIN-HAUS



LAUBENGANG/STUDIOS

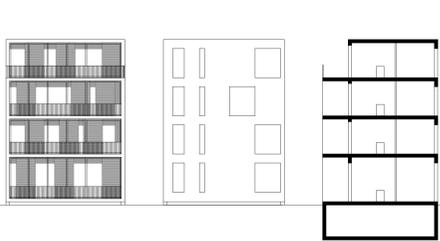


Raster Cubes: 9 x 9 m /
 Wohnungsgröße: ca. 60 qm
 2 - Zimmer - Wohnung

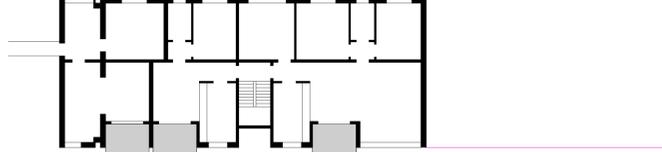

Wohnungsgröße: ca. 71 qm 3 - Zimmer - Wohnung
 Wohnungsgröße: ca. 61 qm 2 - Zimmer - Wohnung
 Wohnungsgröße: ca. 132 qm 4 - Zimmer - Wohnung

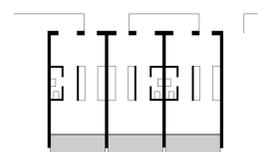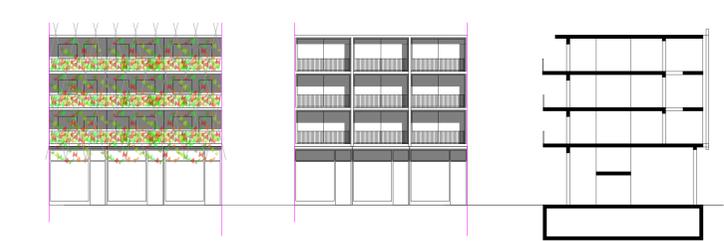

Raster Laubengangstudios: 4,5 x 9 m /
 Wohnungsgröße: ca. 37 qm

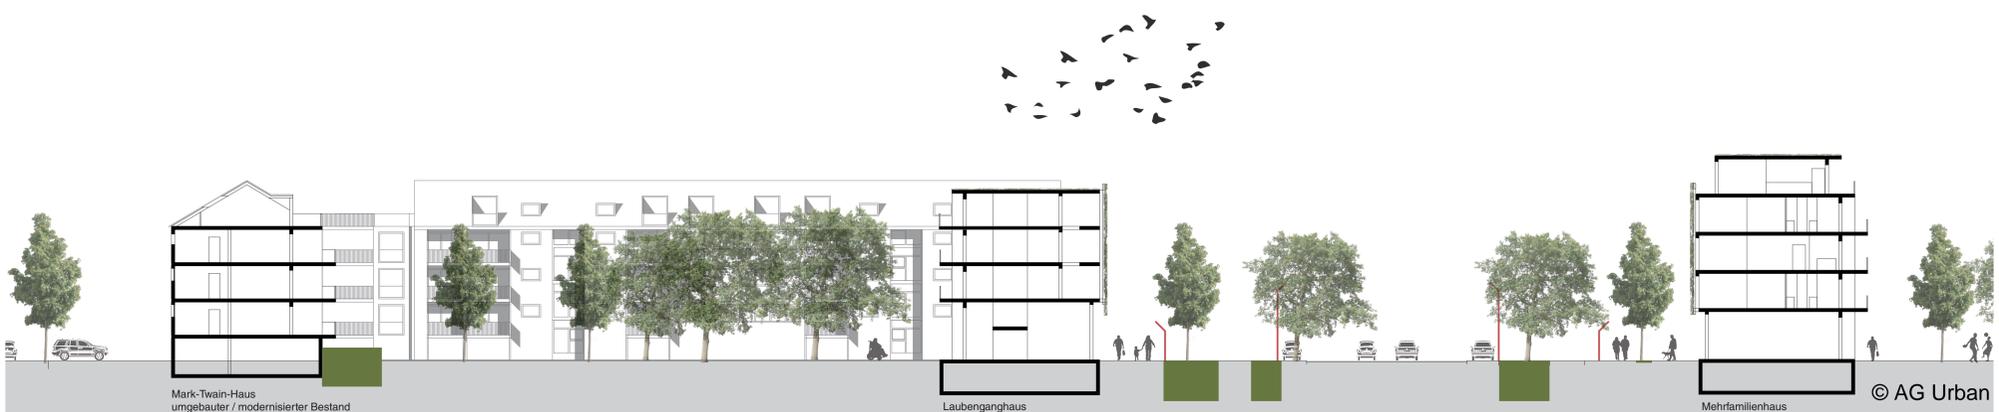

Mark-Twain-Haus
 umgebauter / modernisierter Bestand

Laubenganghaus

Mehrfamilienhaus