





Sickingenplatz Erdgeschoss 1:500

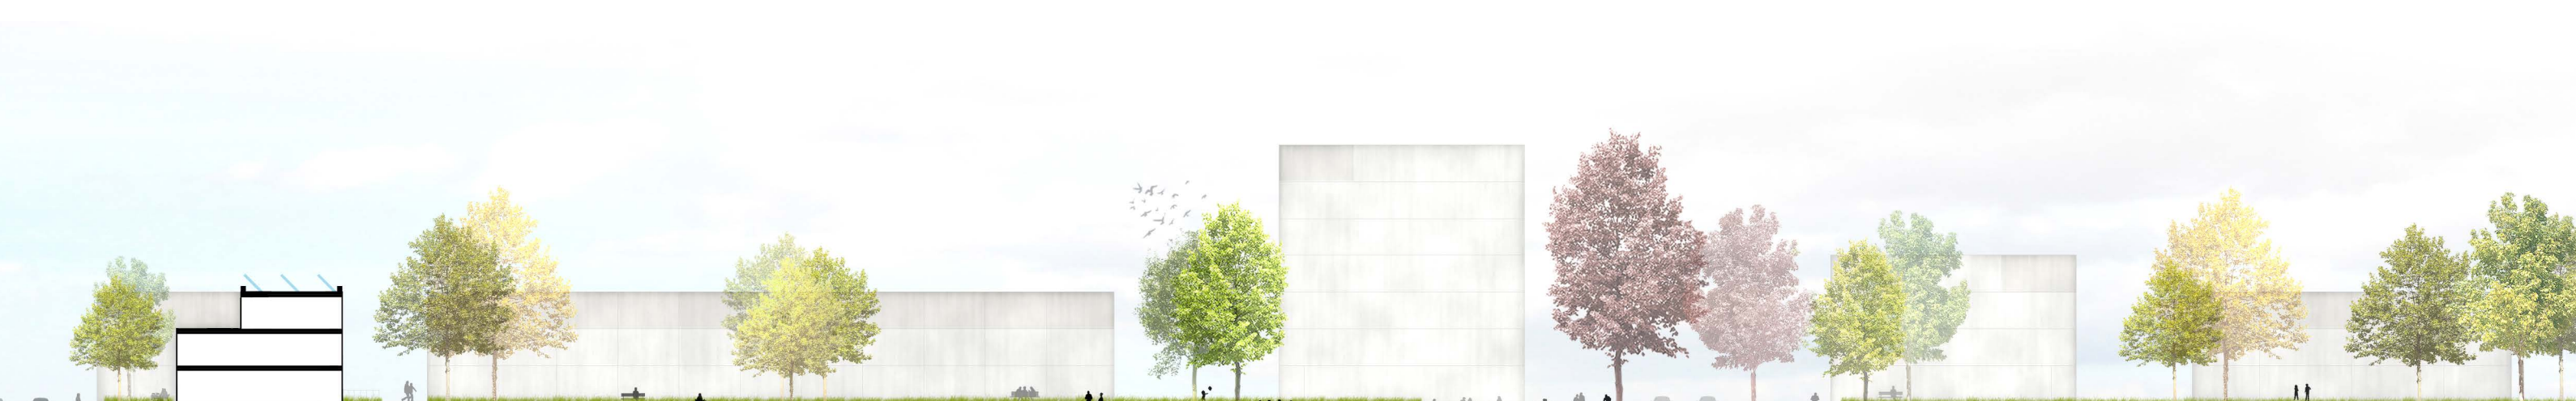

Visualisierung - Grüner Hof am Sickingenplatz

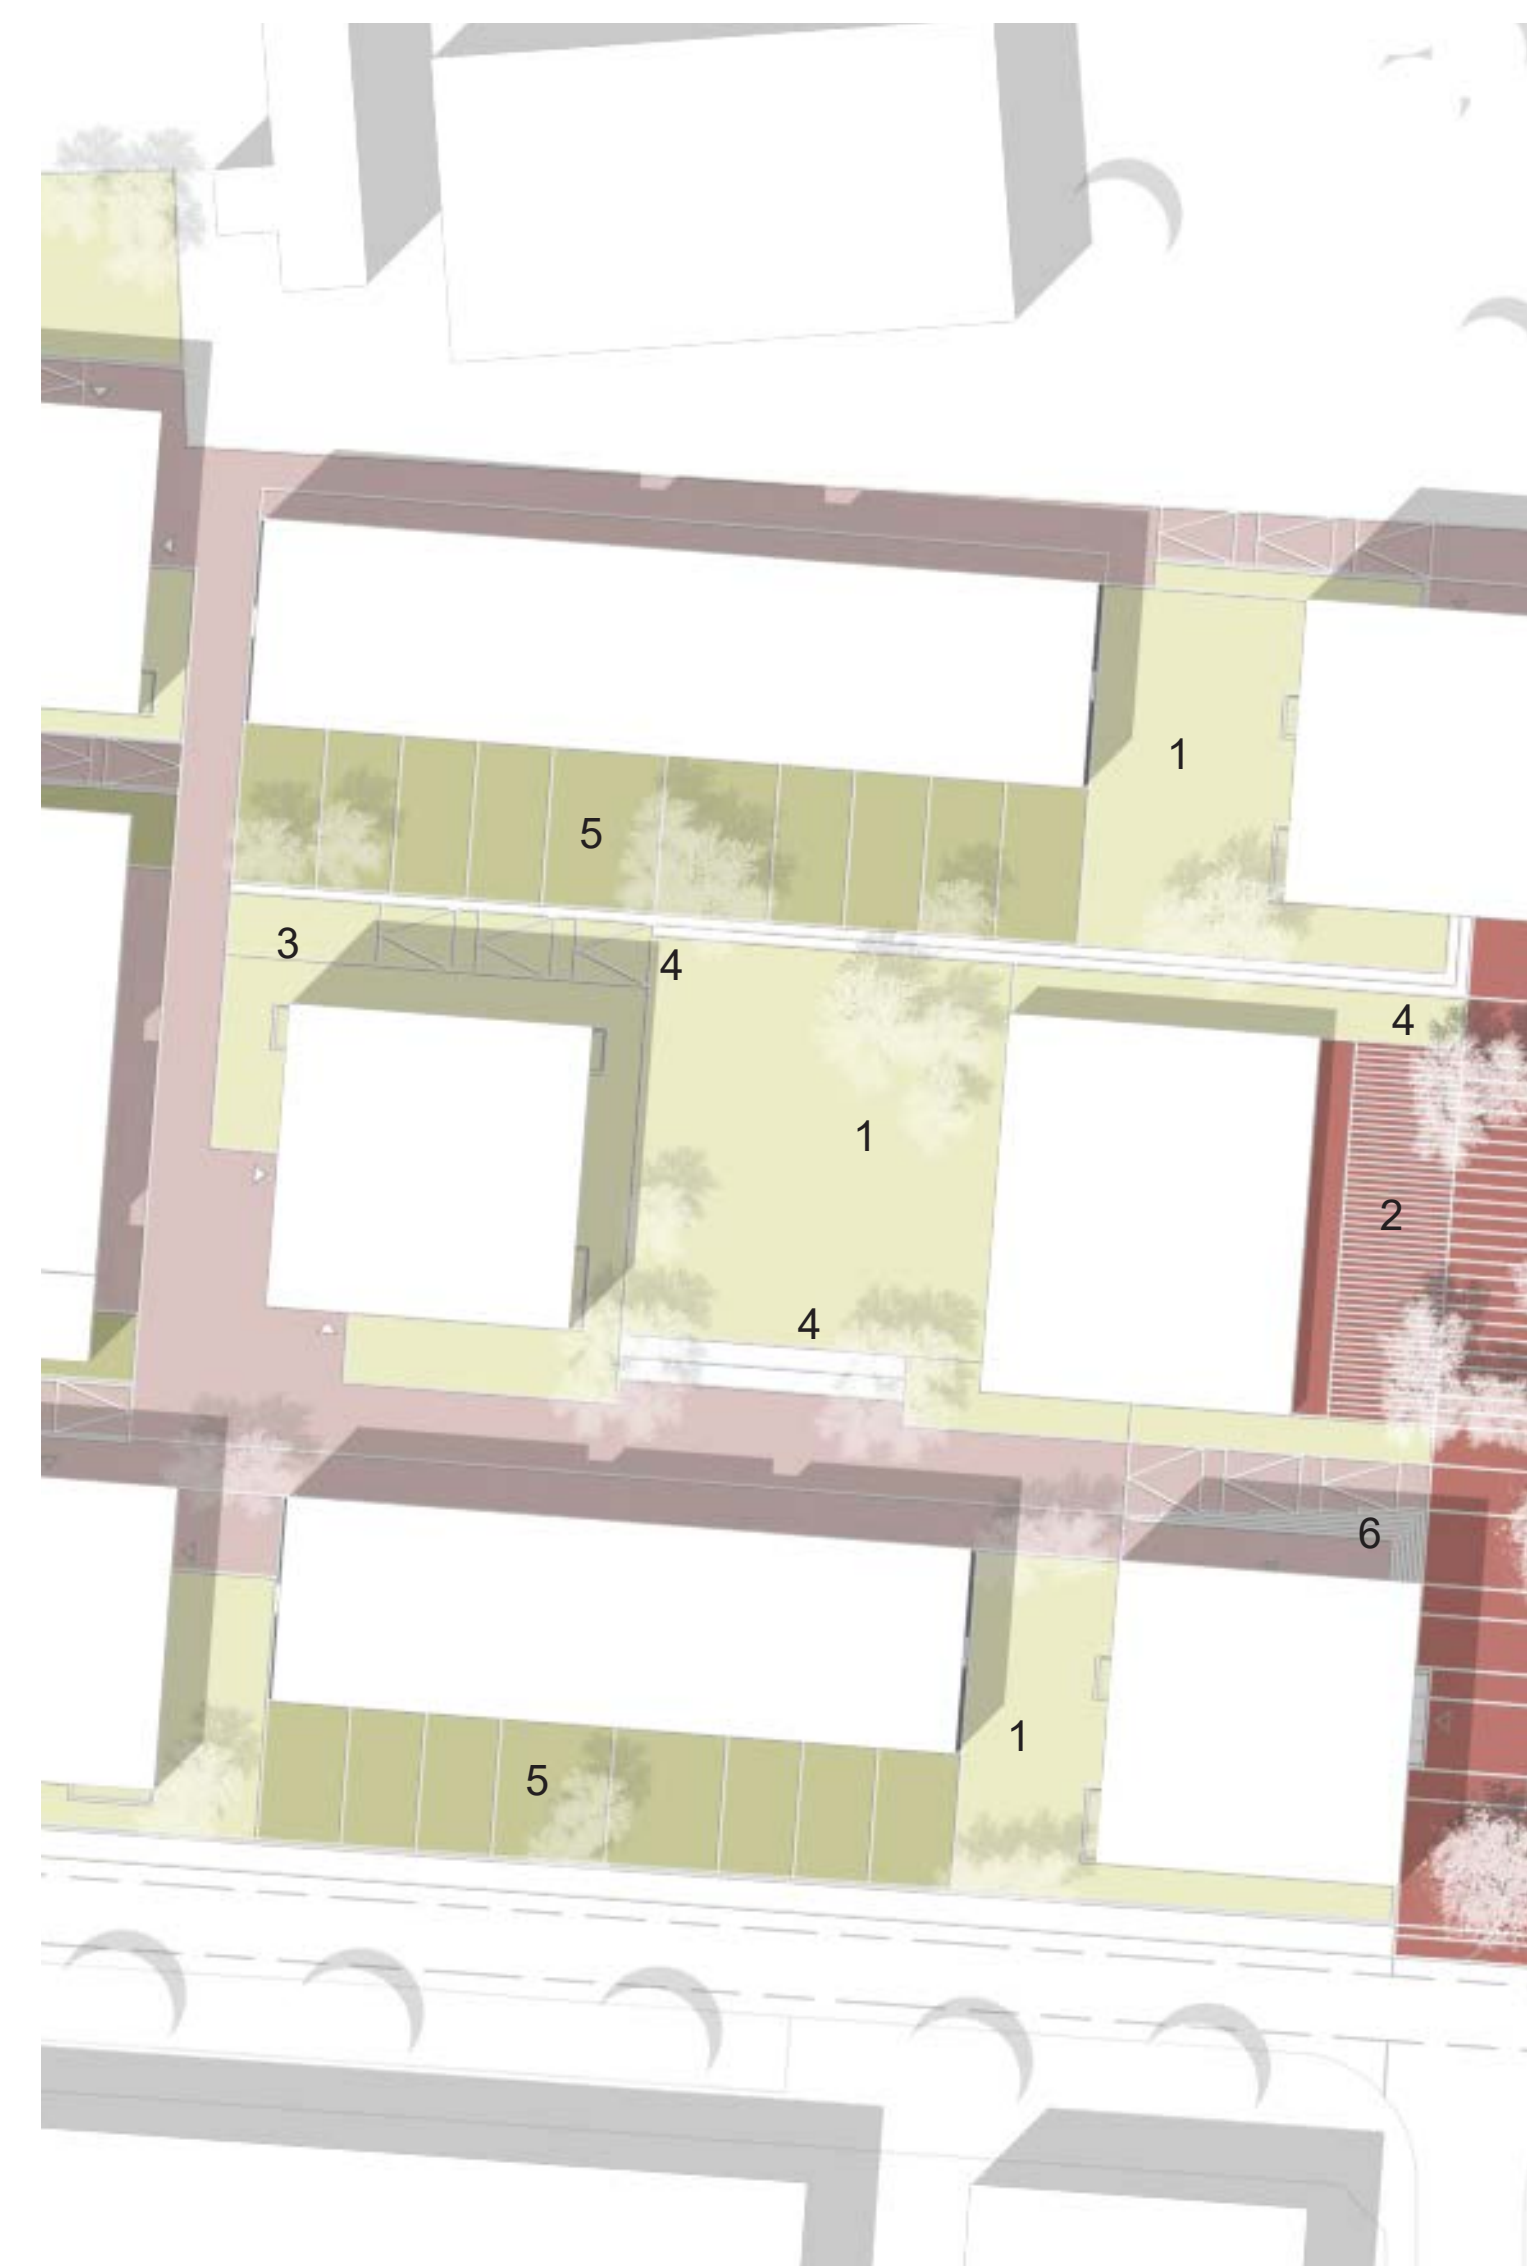

Schnitt C-C' 1:500



Schnitt D-D' 1:500



Abstandsflächen



Marktsegmente




Bodenmanagement




Tiefgaragen



Baumvernetzung

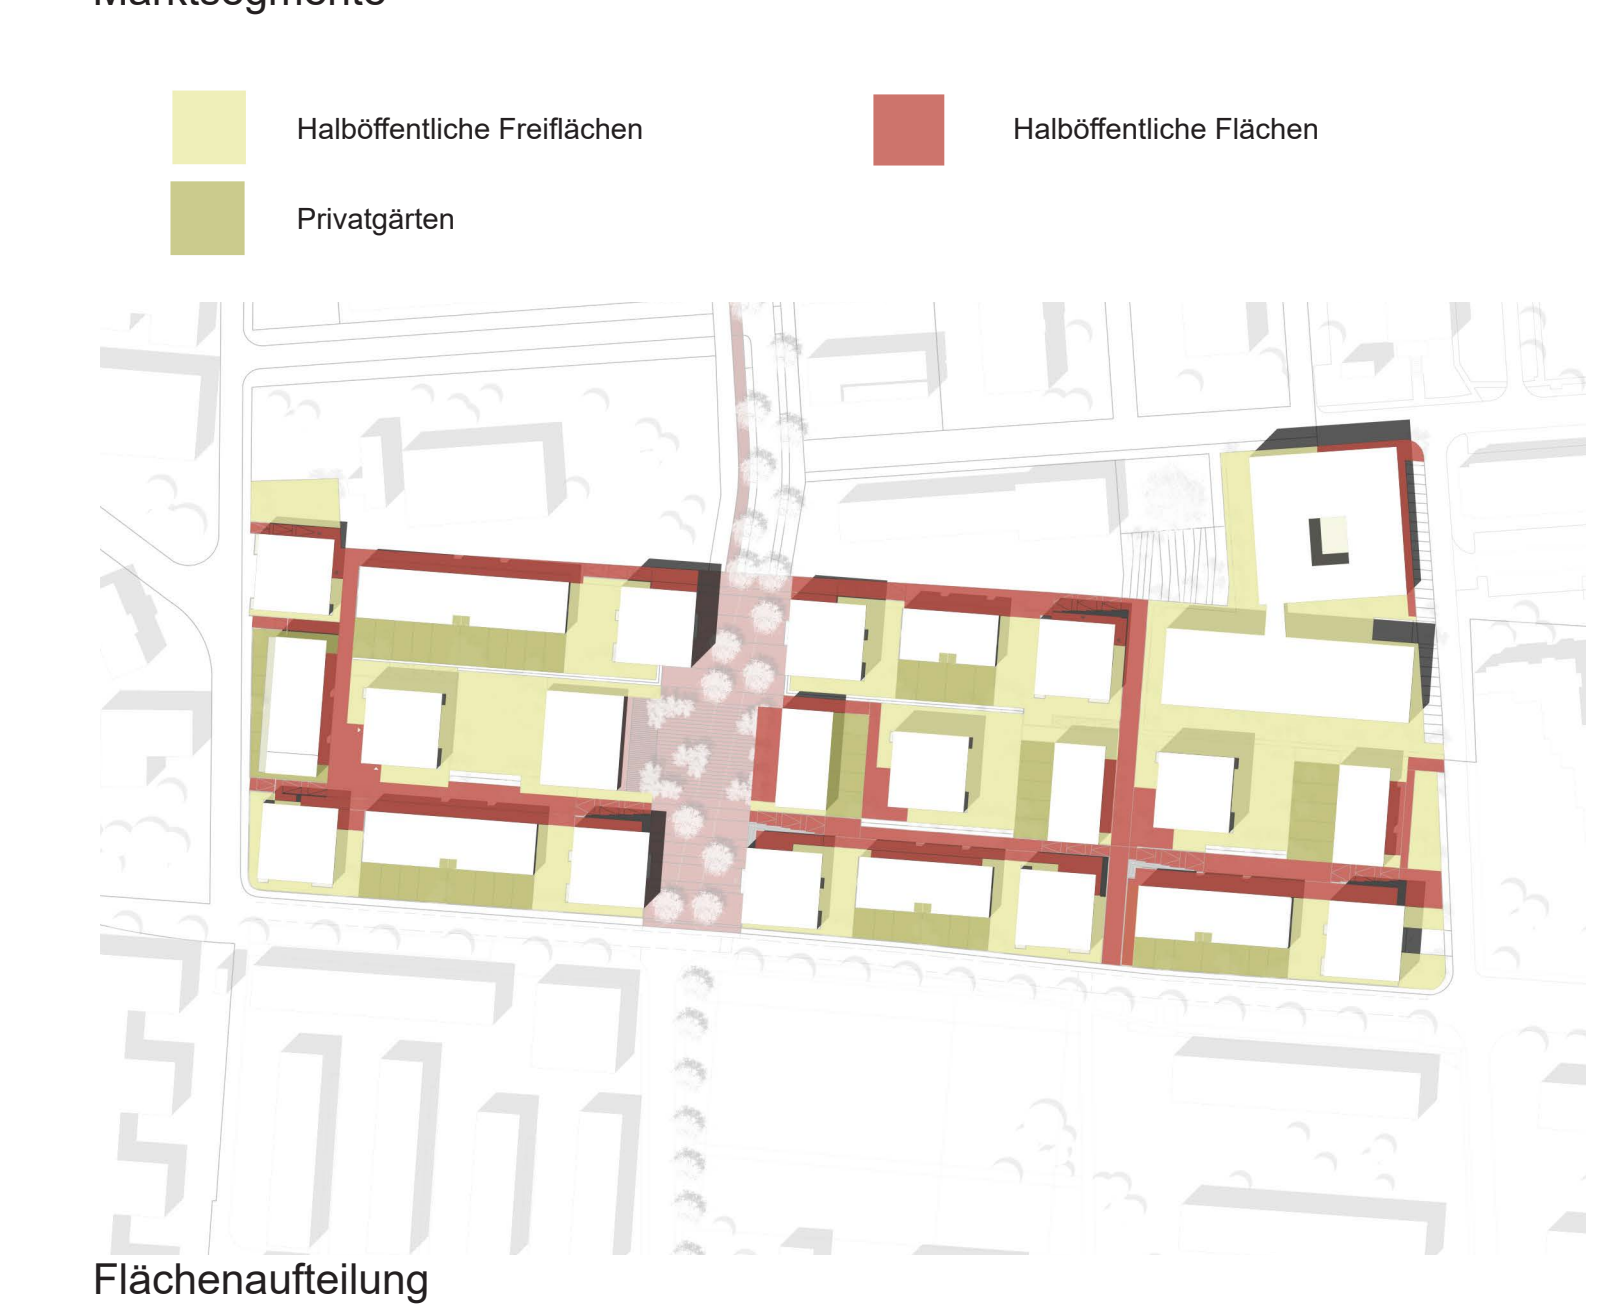

Flächenaufteilung

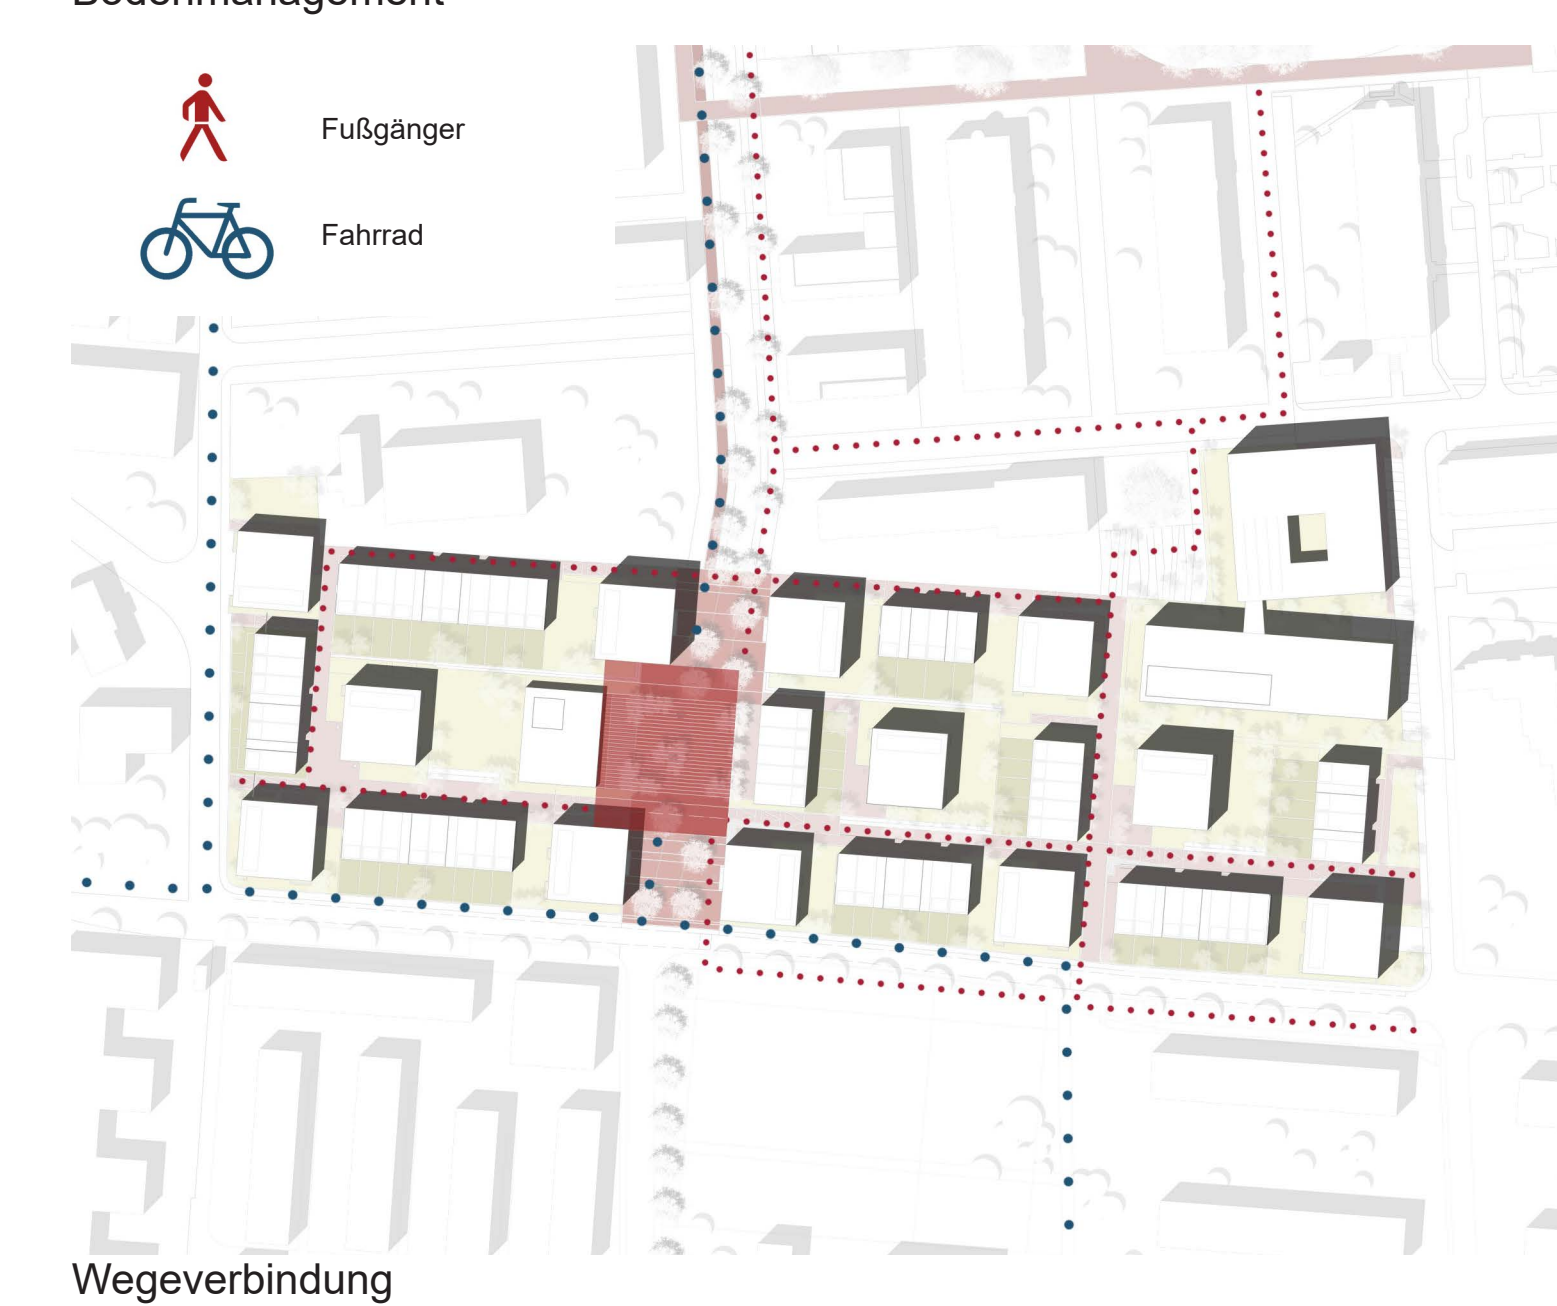

Wegeverbindung



Andienung