



Römerstraße "Allee"

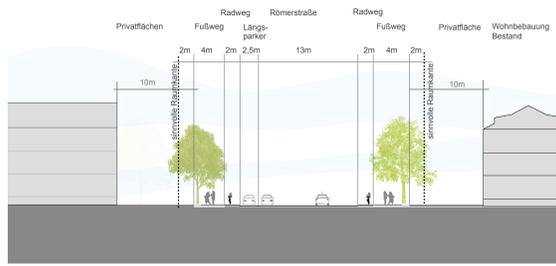

Querschnitt Römerstraße

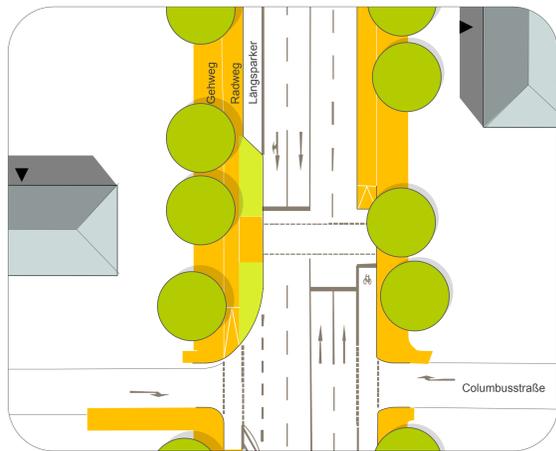

Überweg an Columbusstraße (Rufampel)

Querungsmöglichkeiten Römerstraße:

Vollknoten mit signalisierten Fußgänger-/Rad Überwegen an Feuerbachstraße, Rheinstraße und Sickingenstraße

dreiarmer Vollknoten mit eingeschränkten Abbiegebeziehungen zum Torhaus und signalisierten Fußgänger-/Rad- Überwegen auf Höhe Saarstraße

Signalisierter Fußgänger-/Rad Überweg (Rufampel) auf Höhe Columbusstraße, Pearsonstraße und bei Polizeizufahrt

Gestaltung

Verknüpfung der beiden Straßenseiten durch Spiegelung der Gestaltung, Gleichberechtigung

Aufgreifen der (v. a. an der Ostseite) streckenweise vorhanden Baumreihe; Ergänzung durch Neupflanzungen


In Kombination mit erweitertem Park: Belagswechsel zwischen Chapel und Kommandantur und breitere Ausführung des Fußgängerüberwegs an der Chapel zur Stärkung der funktionalen Verbindung (öffentliche Freiräume)



Maßstab 1:1.000
Stand 22.10.2013



Blick entlang der Römerstraße

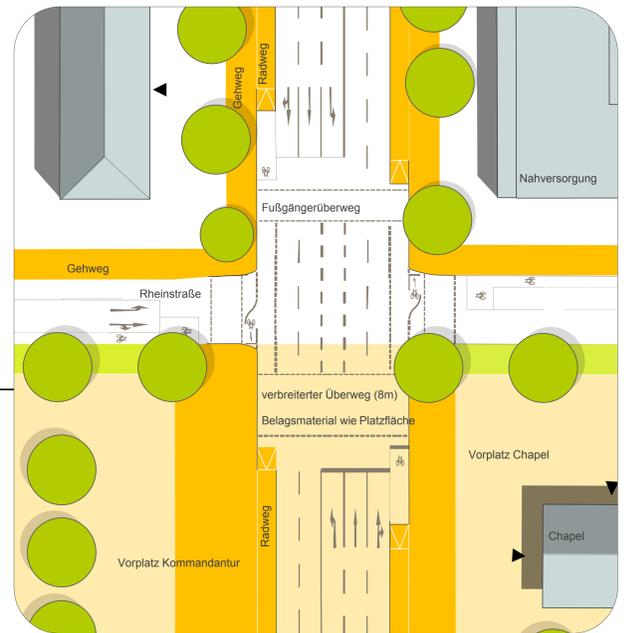

Überweg nördlich des Parks (Rheinstraße)



Überweg südlich des Parks (Rufampel)



Überwege gegenüber Torhaus (Saarstraße)



Ausschnitte Maßstab 1:300
Stand 22.10.2013