





GRUNDRISS RG M 1:500



LAGEPLAN M 1:500

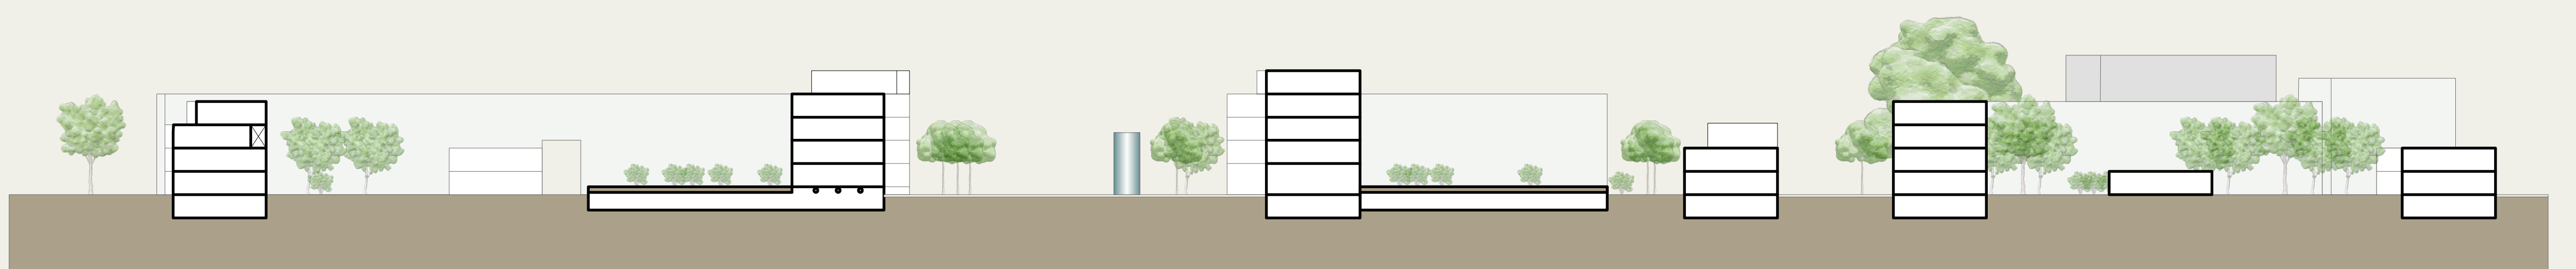

SCHNITT A-A M 1:500

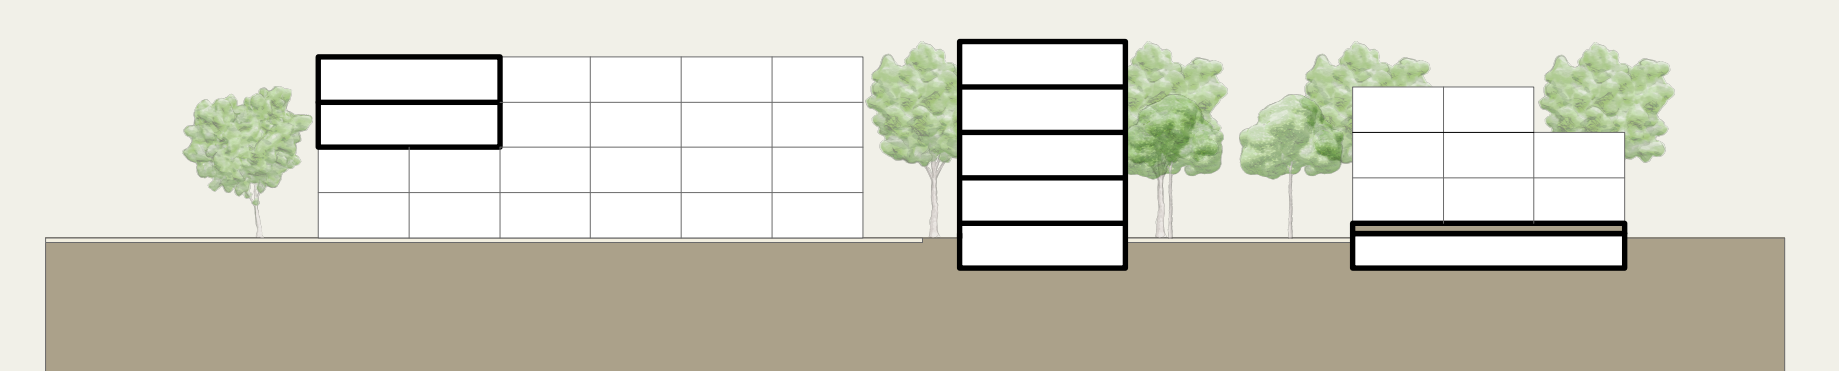

SCHNITT B-B M 1:500