






PERSPEKTIVE STADTHÄUSER SÜD

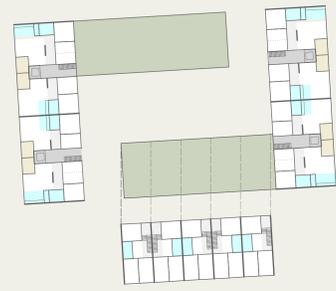

GRUNDRISSE RG M 1:500

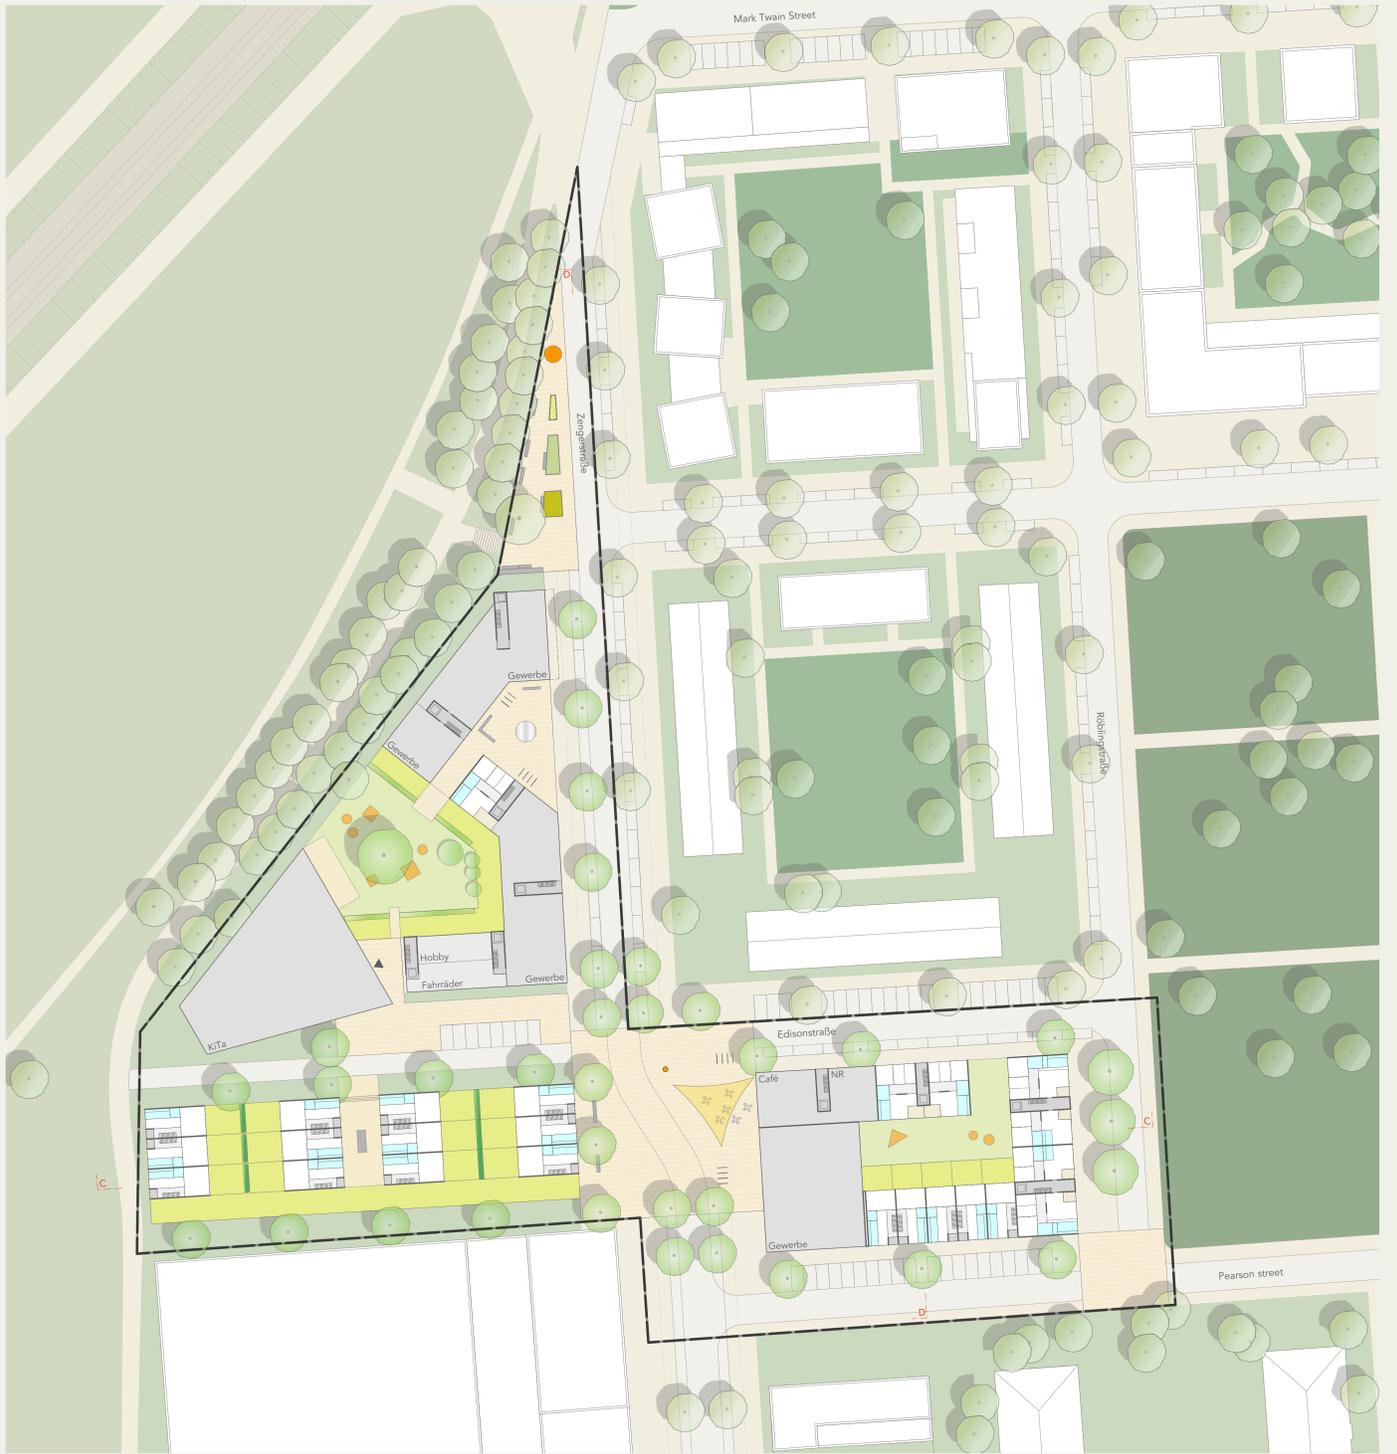


LAGEPLAN M 1:500

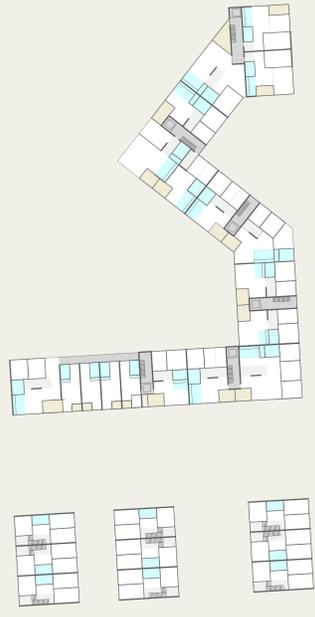


GRUNDRISSE RG M 1:500



PERSPEKTIVE KOPFBAU MTV

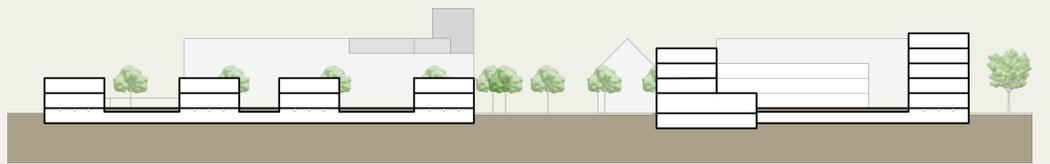

SCHNITT C-C M 1:500

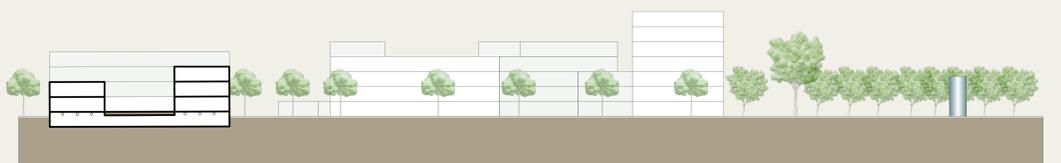

SCHNITT D-D M 1:500