



Römerstraße "Basis"



Querschnitt Römerstraße

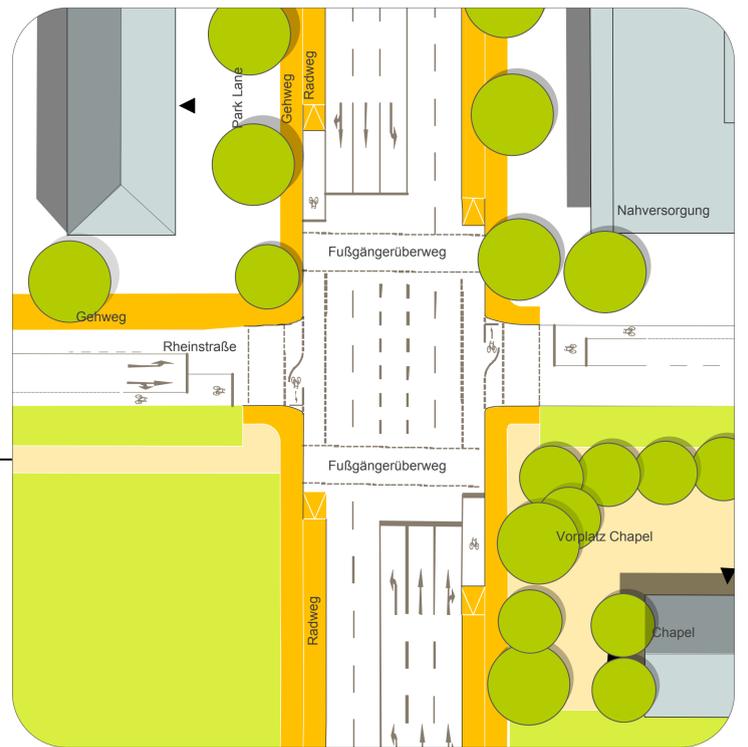

Überweg nördlich des Parks
(Rheinstraße)

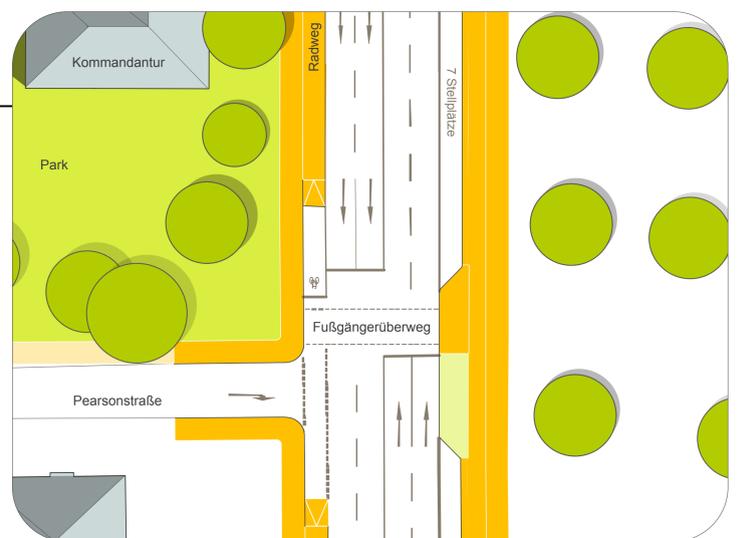

Überweg südlich des Parks
(Rufampel)

Querungsmöglichkeiten Römerstraße:

Vollknoten mit signalisierten Fußgänger-/Rad Überwegen an Feuerbachstraße, Rheinstraße und Sickingenstraße

dreiarmliger Vollknoten mit eingeschränkten Abbiegebeziehungen zum Torhaus und signalisierten Fußgänger-/Rad- Überwegen auf Höhe Saarstraße

Signalisierter Fußgänger-/Rad Überweg (Rufampel) auf Höhe Columbusstraße, Pearsonstraße und bei Polizeizufahrt



Maßstab 1:1.000
Stand 22.10.2013



Ausschnitte Maßstab 1:300
Stand 22.10.2013