




I | reihenhaustypologien allgemeiner markt

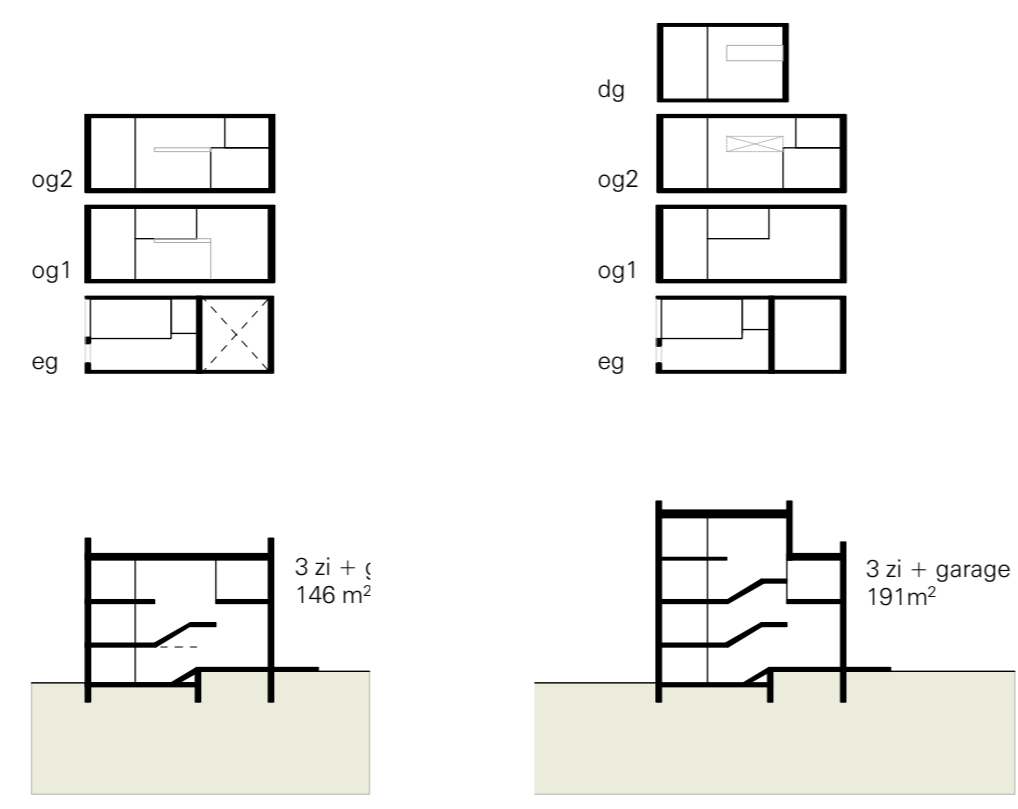

II | reihenhaustypologien schwellenmarkt

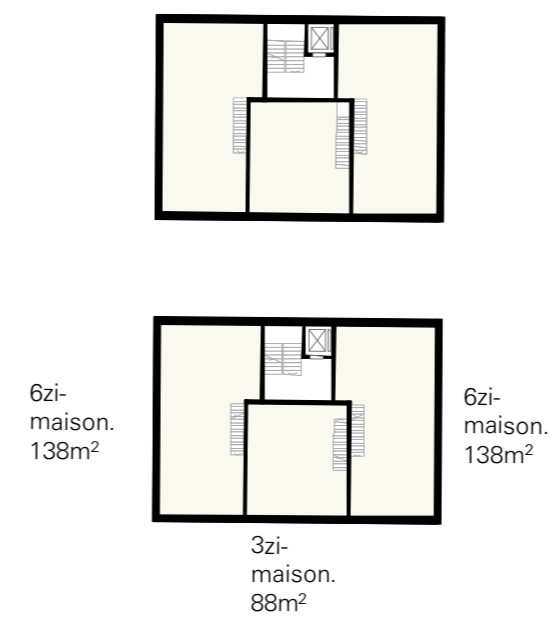

III | maisonnetwohnungen

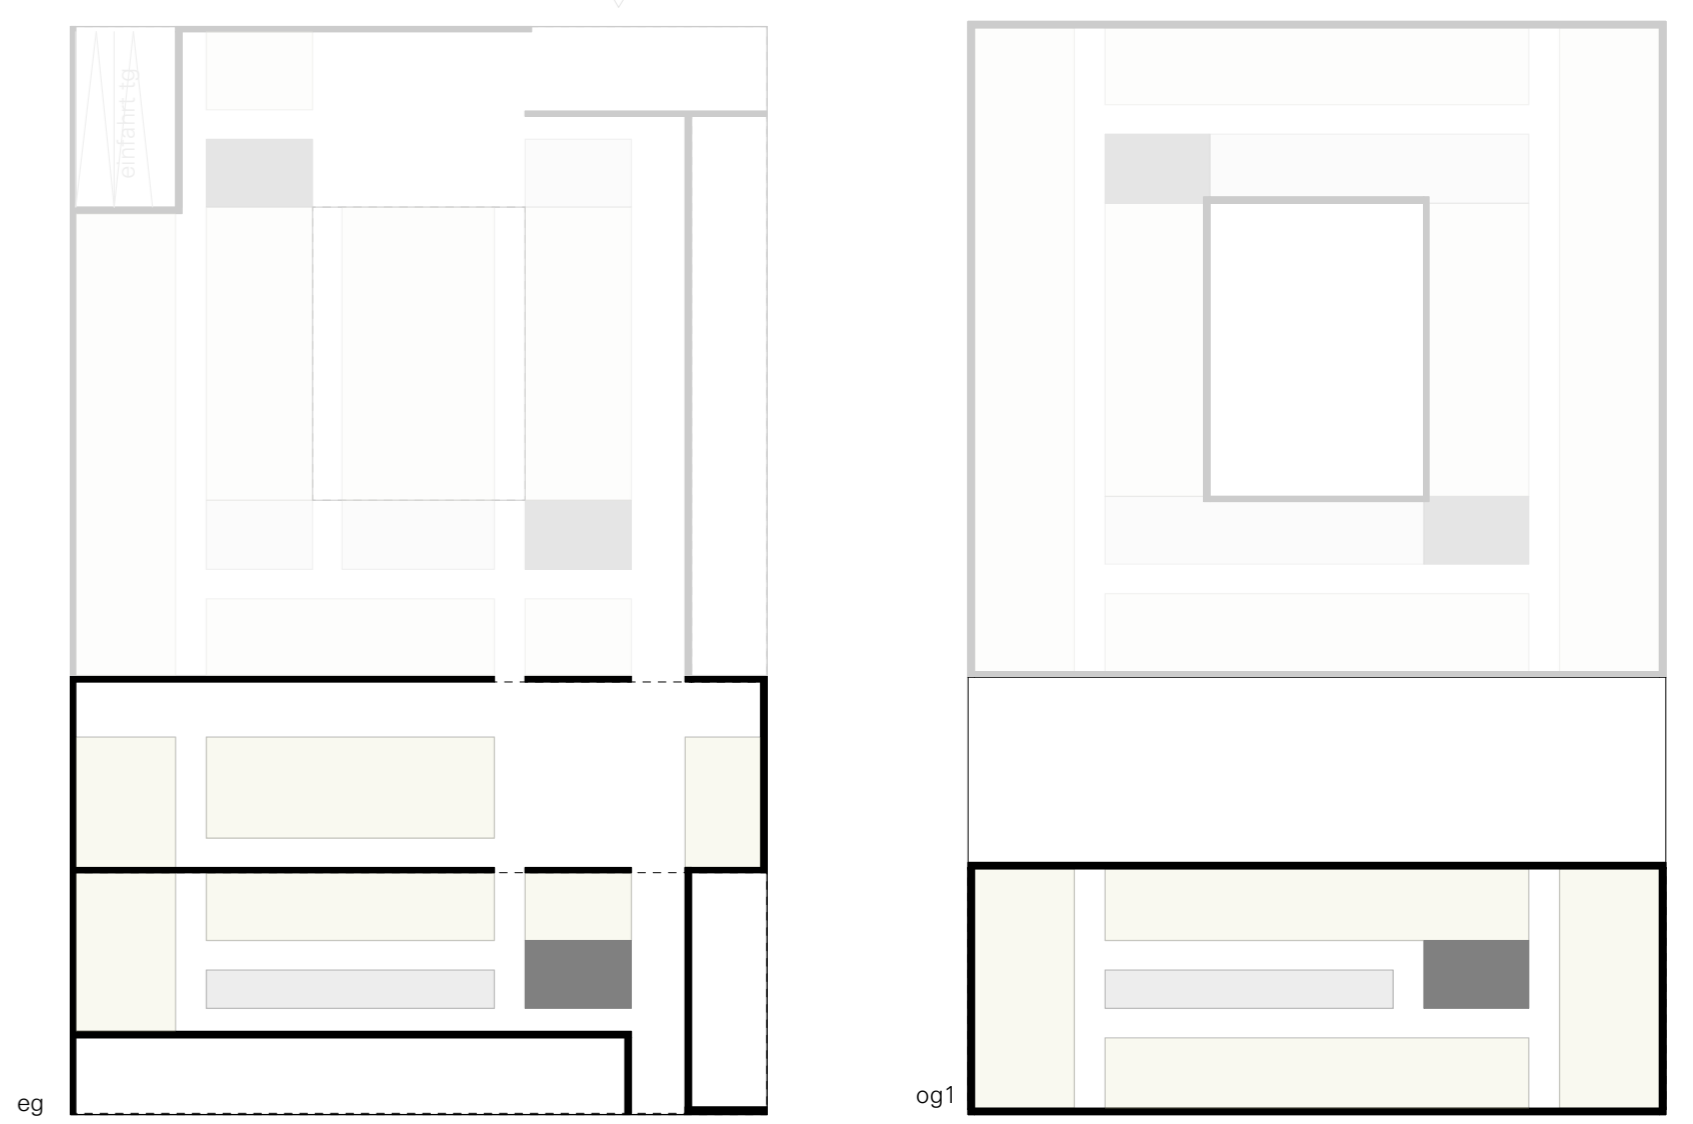

IV | 2.ba polizei



regelgeschoss sickingenplatz | 1:500



regelgeschoss mtv-west | 1:500

mtv-west schnitt ost-west | 1:500

